

Entre milieu de vie et milieu de soins

Réconcilier *habiter* et *soigner* | Maison de soins longue durée pour aînés

Stéphanie Tremblay
E(p) supervisé par Tania Martin




Situé dans la municipalité de Palmarolle en Abitibi-Ouest, le projet propose une réponse à ce que pourrait être le CHSLD de demain.

La Maison de soins pour aînés réfléchit à une architecture qui permette aux aînés de se réapproprier leur vie.

C'est une Maison pouvant accueillir 24 personnes en résidence, une clinique médicale et un centre de jour destiné à offrir des services et soutenir les aînés, familles et proches aidants de l'ensemble du village et des environs.


Le site est au 136 rue Principale. Au cœur du village, il est en face de l'église et de l'école, à proximité des commerces et profite des berges de la rivière Dagenais.

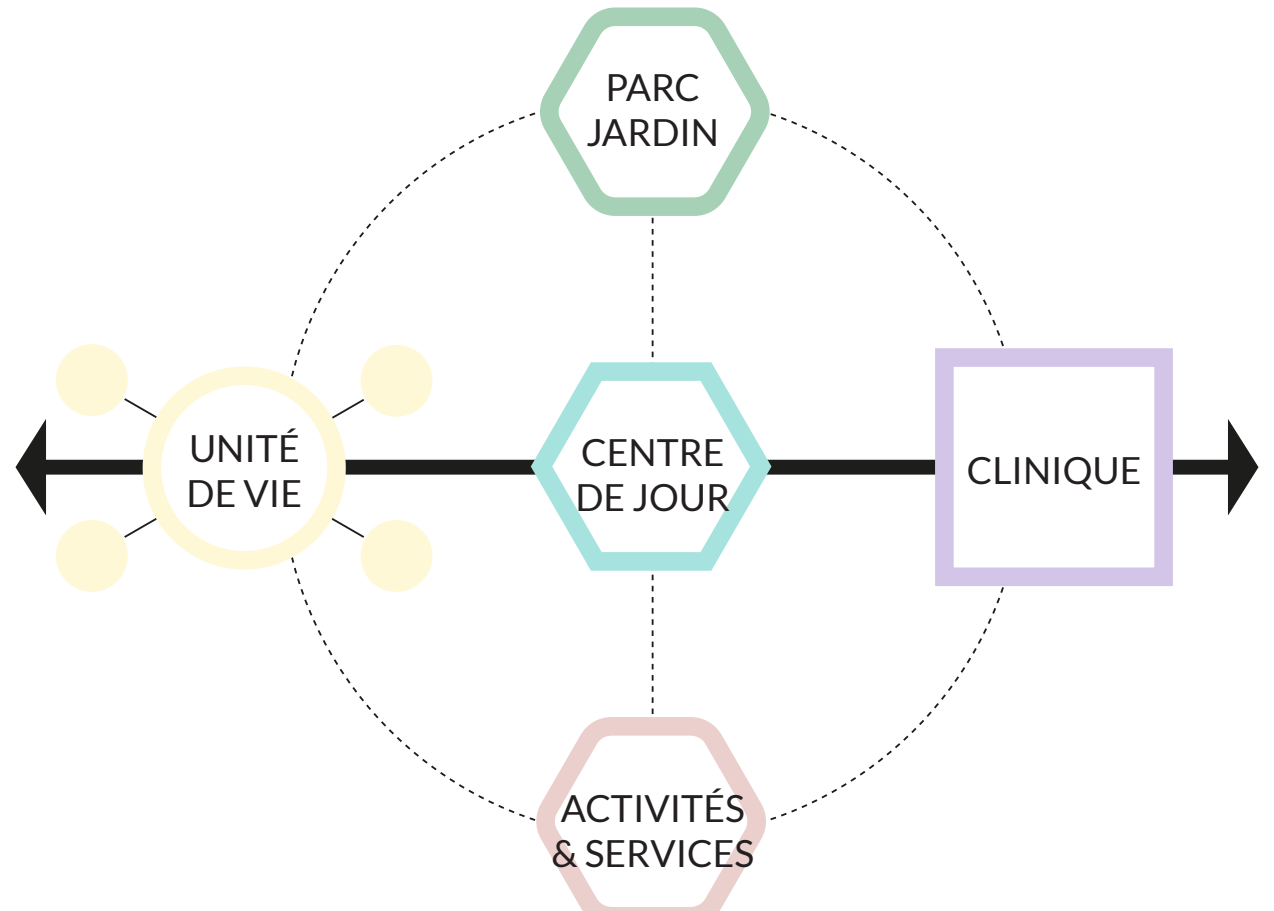


Analyse du milieu

Zonage & éléments naturel

- Zone commerciale
- Zone résidentielle
- Zone institutionnelle
- Zone non-aménagé
- Zone agricole
- Site
- Parc
- Plan d'eau

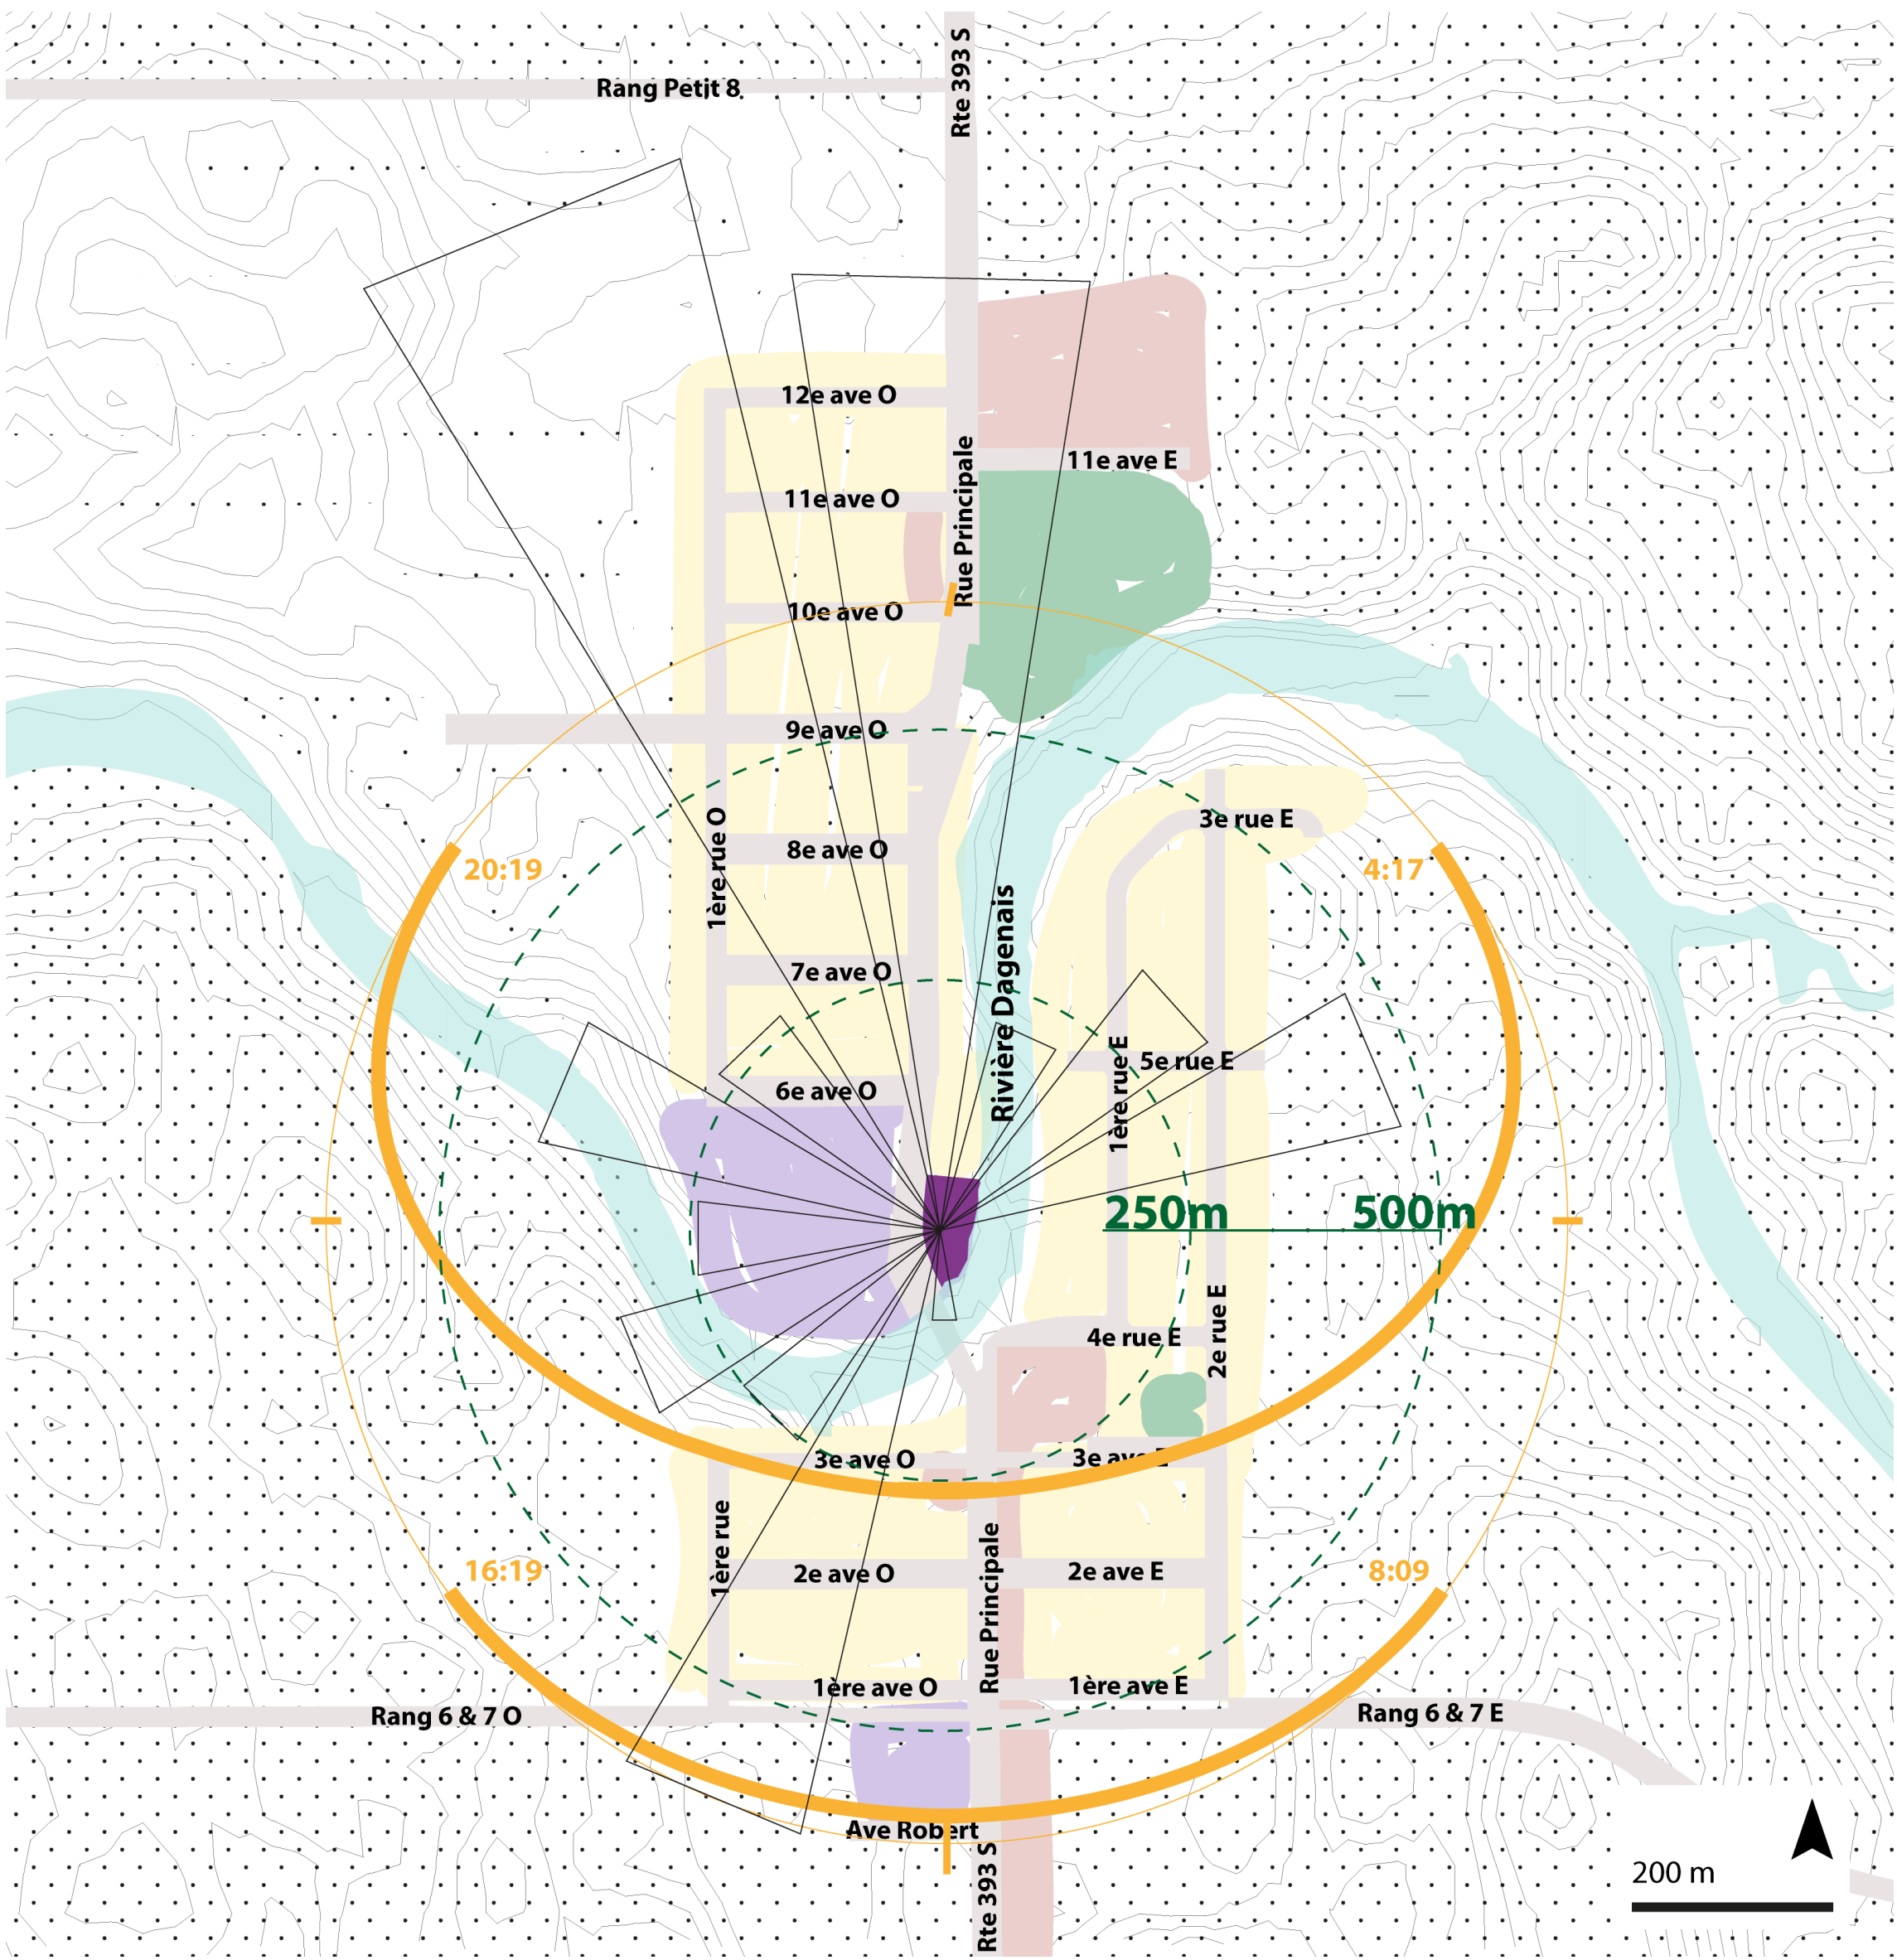


Plan d'implantation

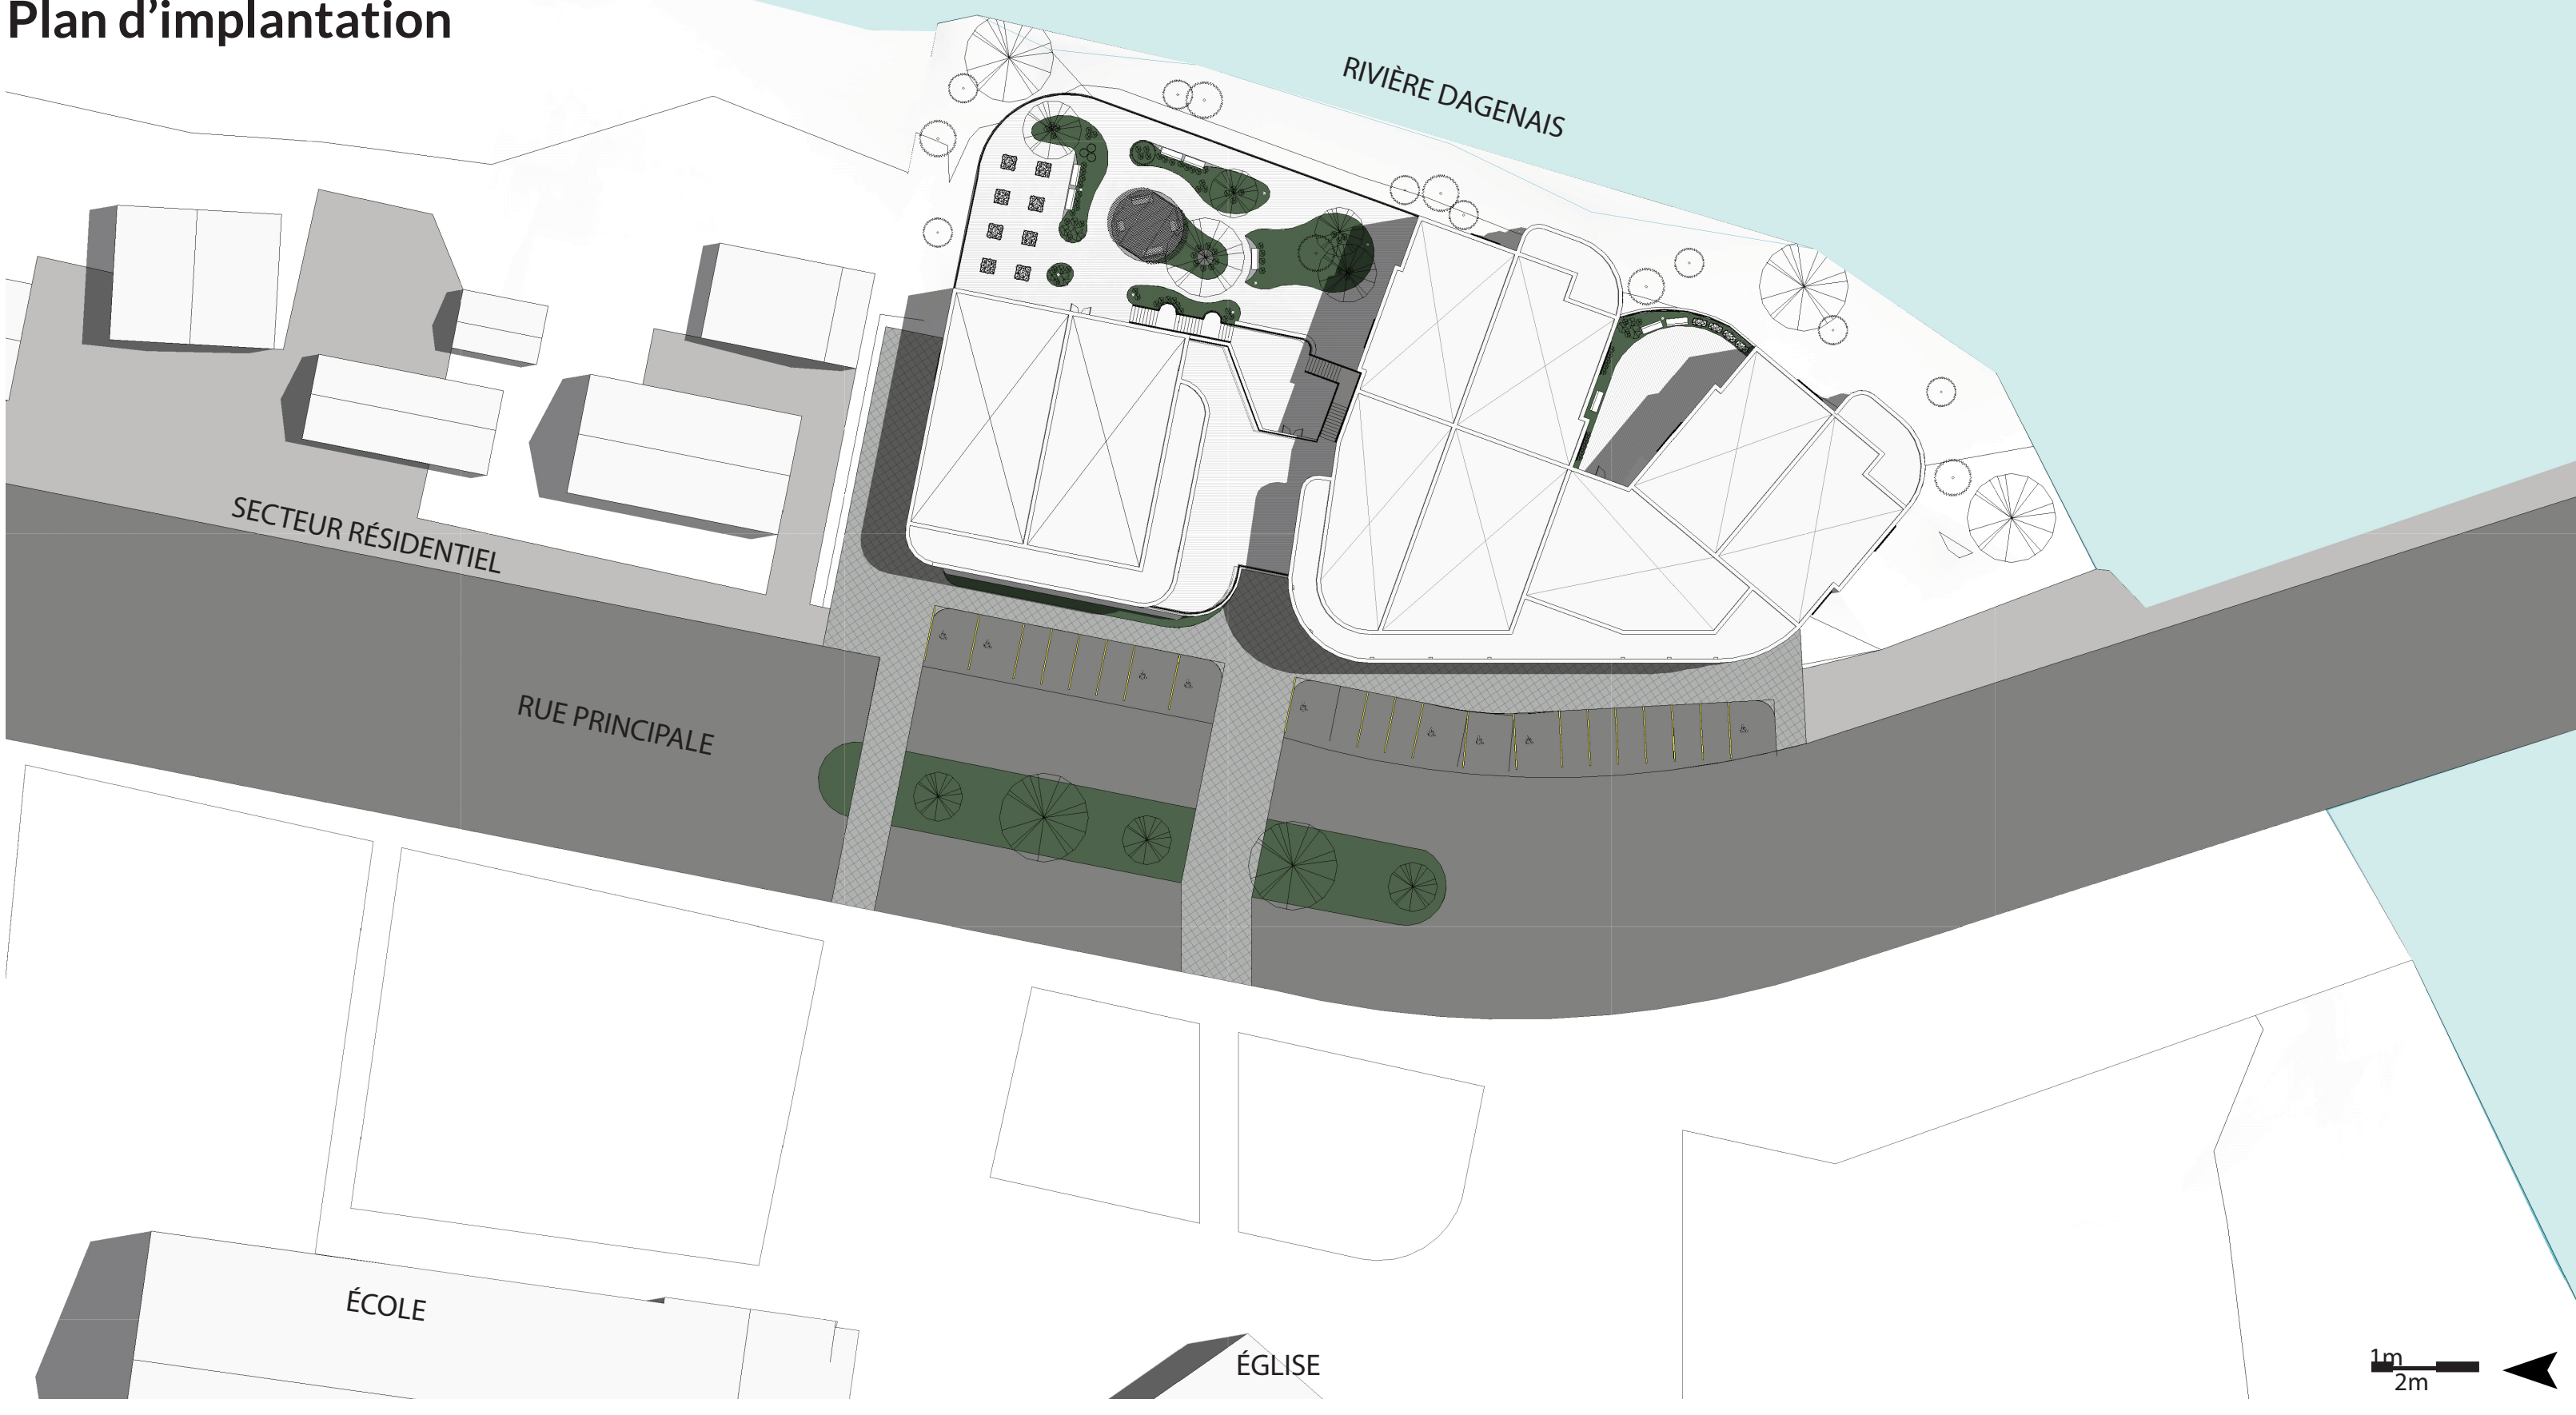

Plan niveau 3



Plan niveau 2

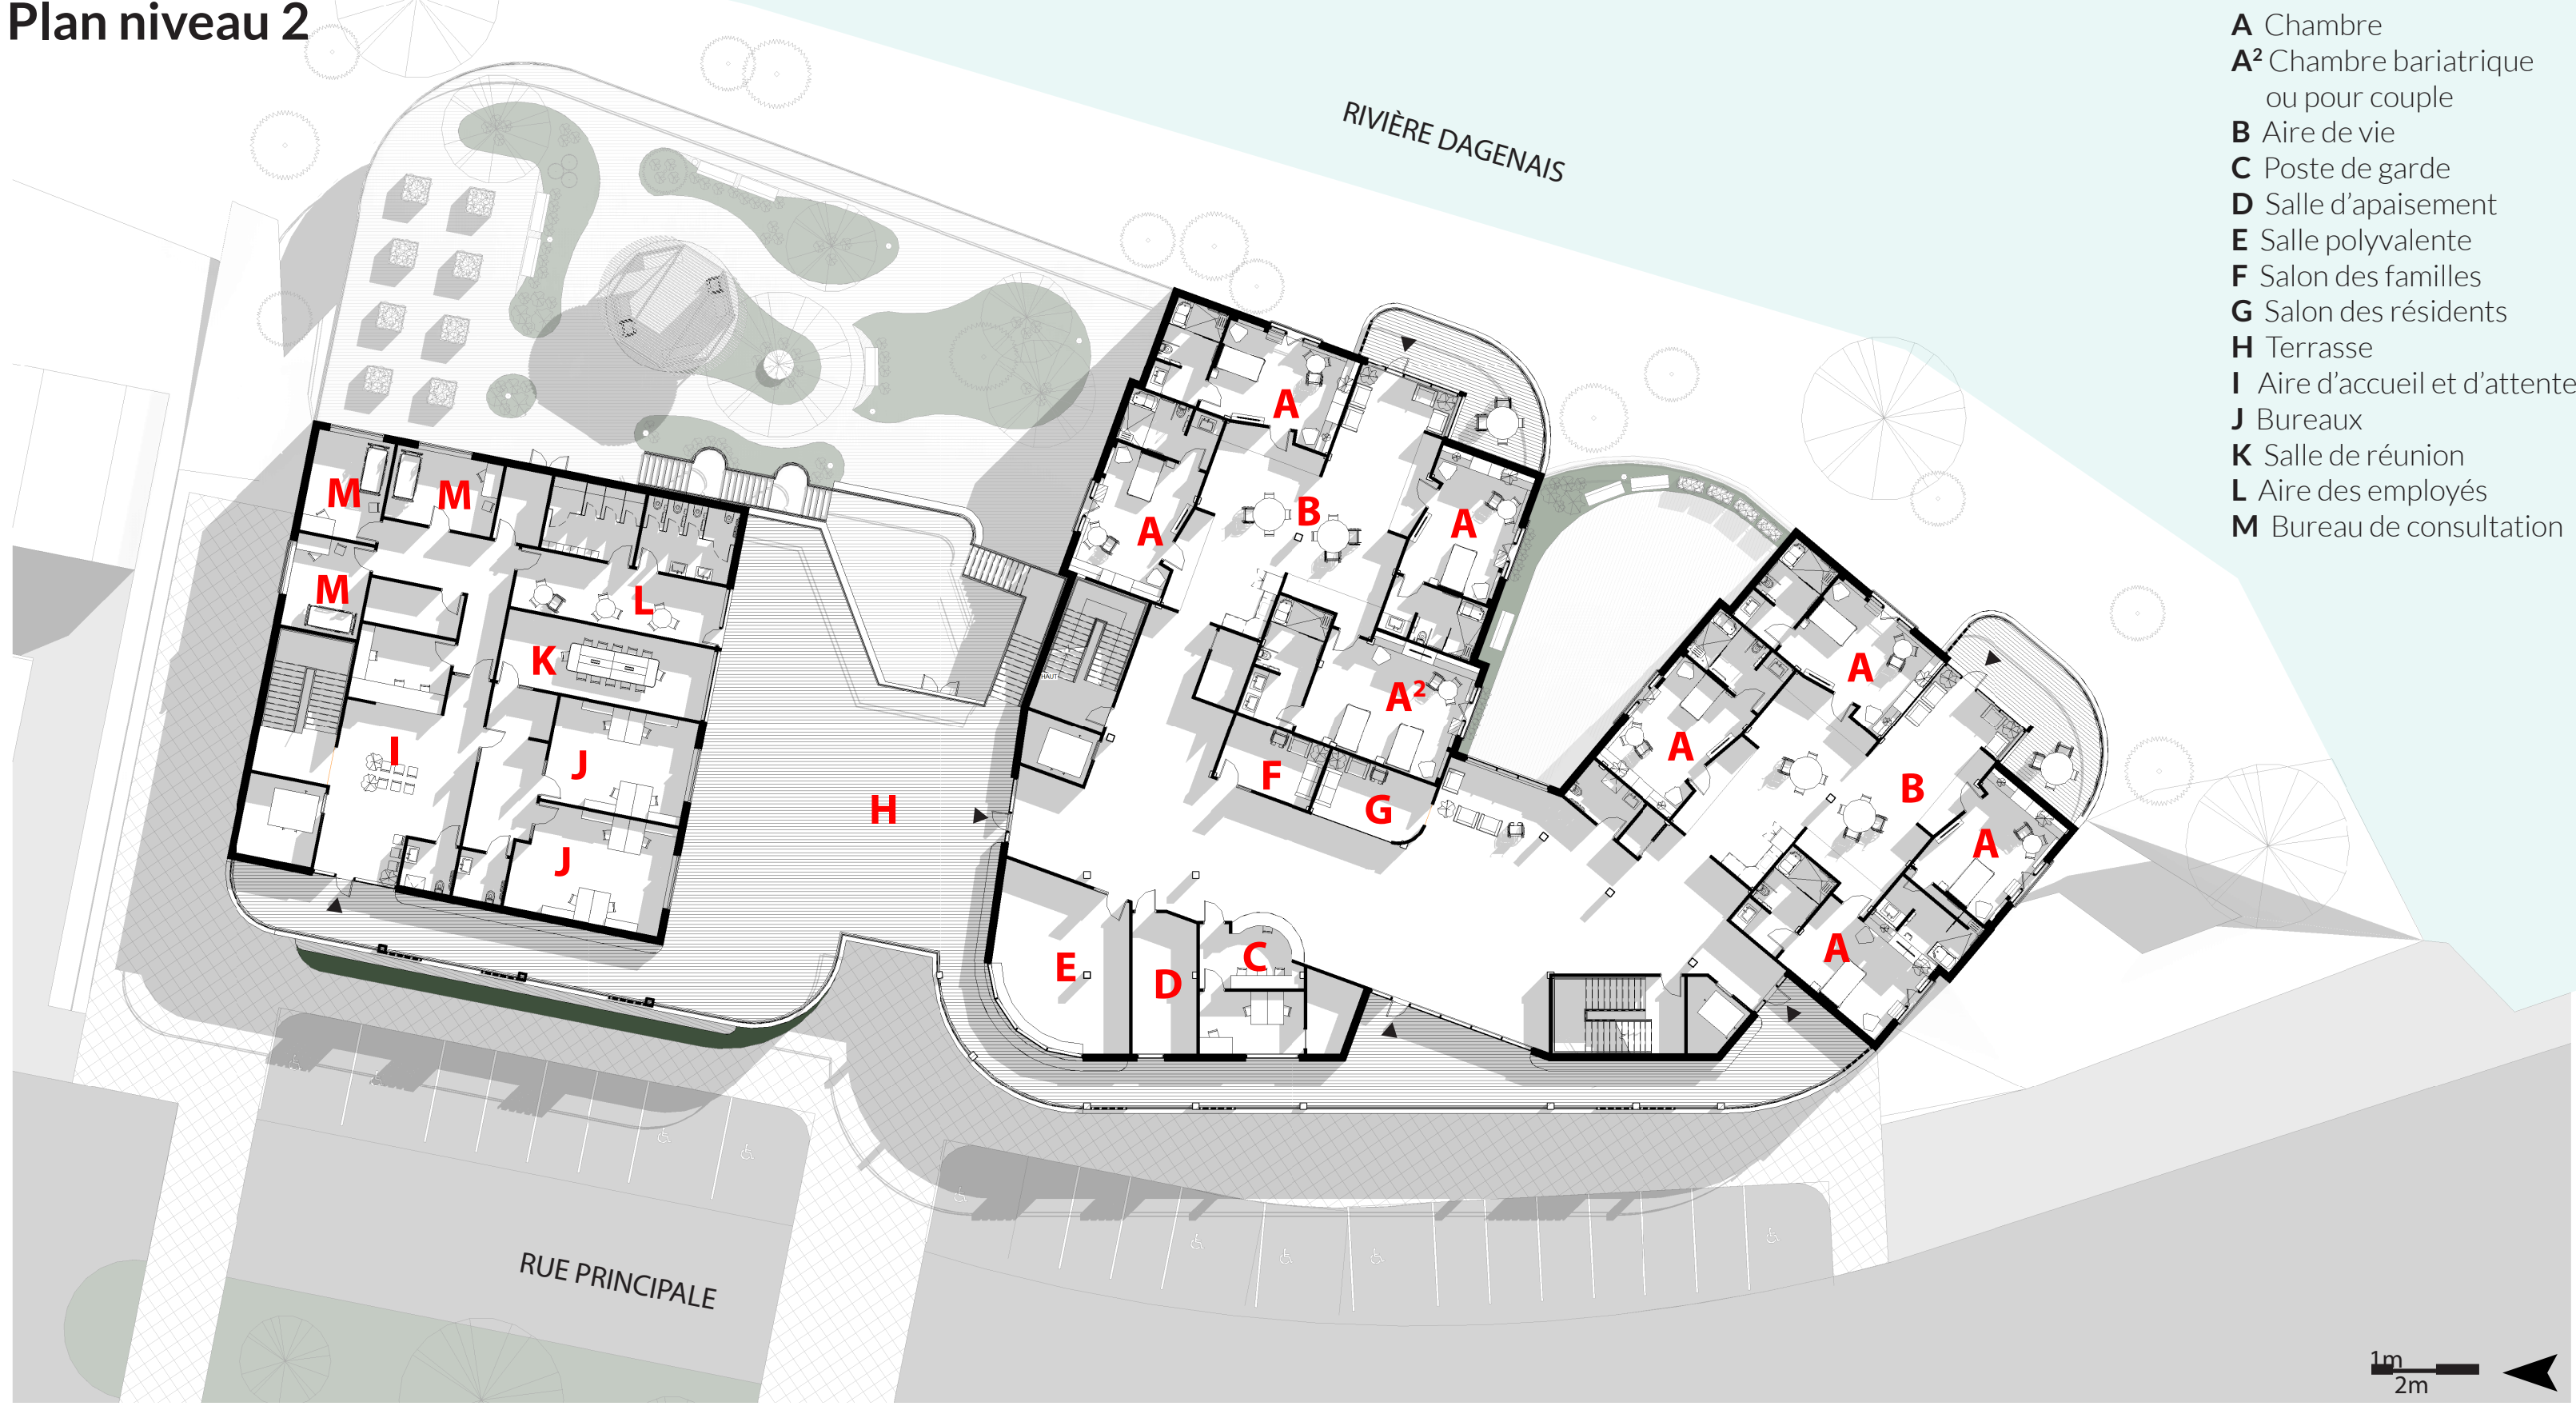



Plan niveau 1 - Rez-de-chaussée



Plan niveau 0 - Rez-de-jardin



Coupe transversale

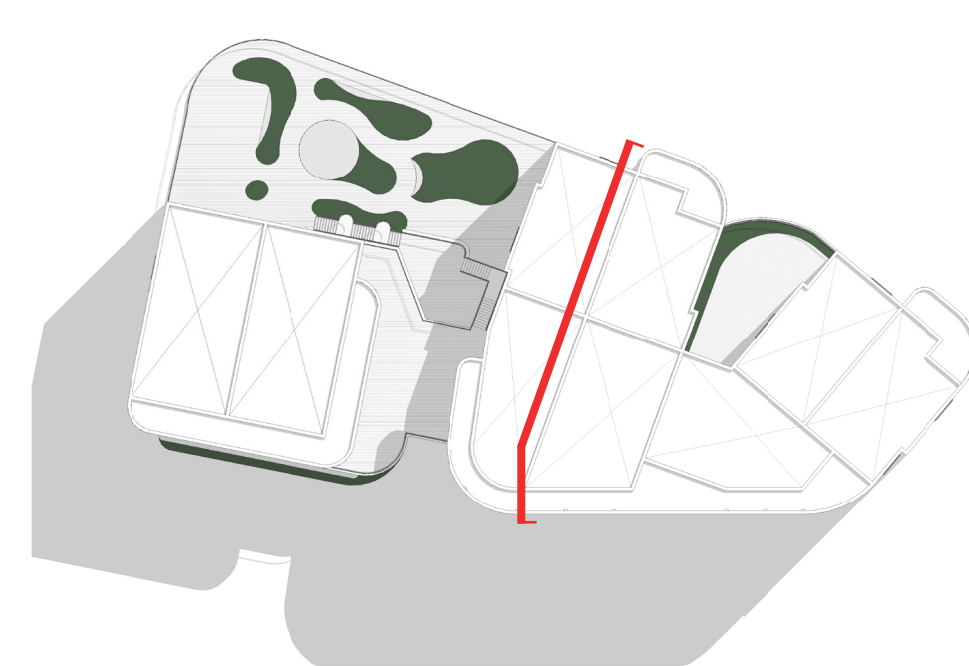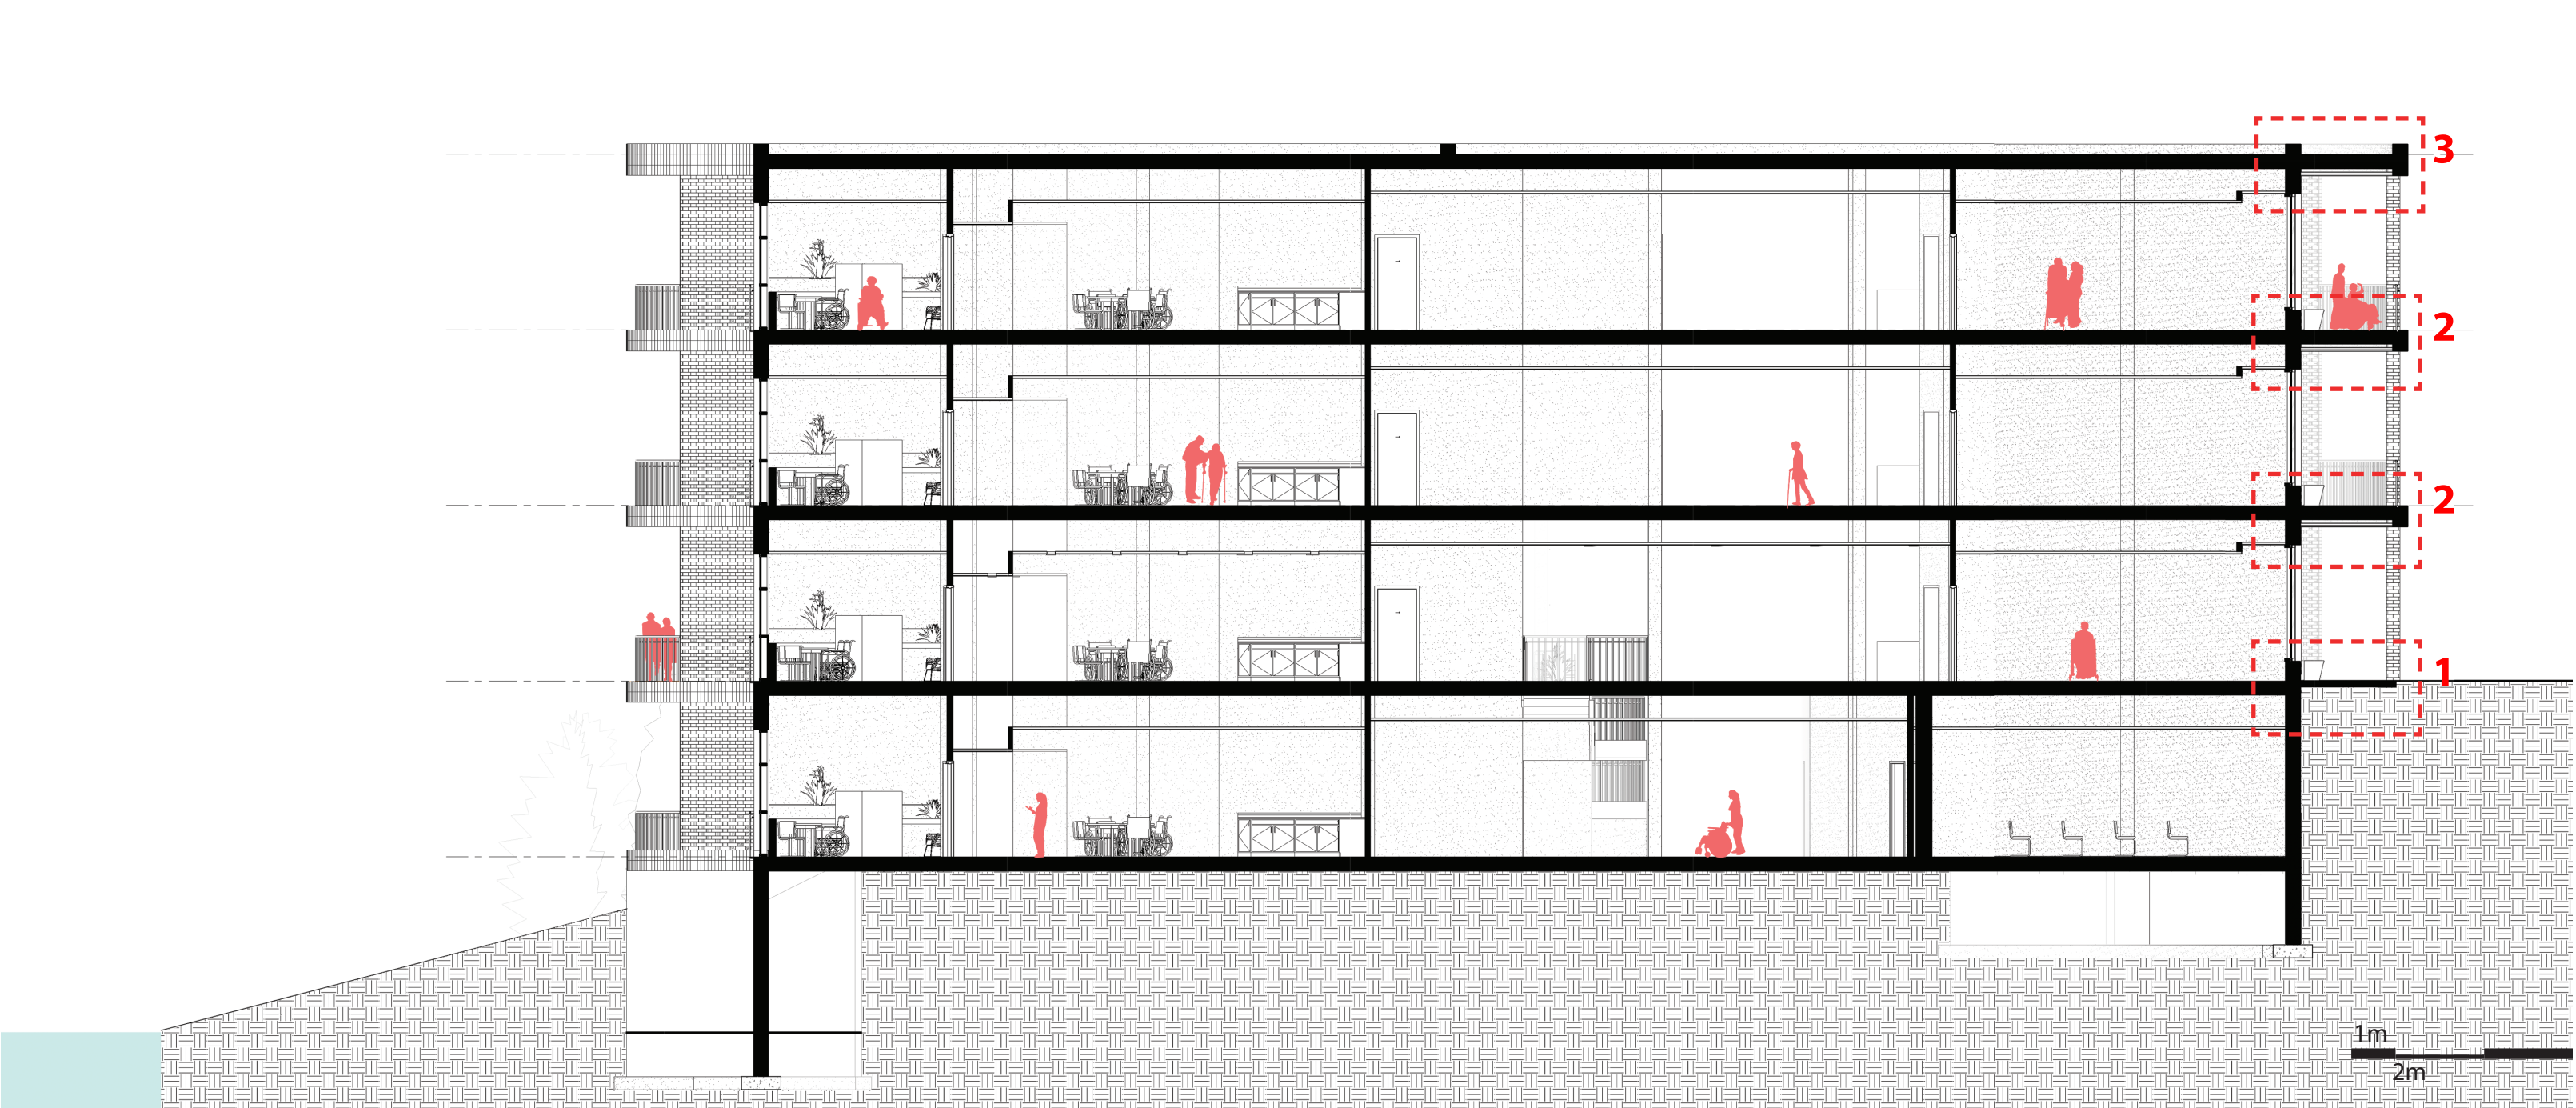

COMPOSITIONS TYPES

T - TOITURE
- Membrane d'étanchéité pour toiture (couche de finition)
- Panneau de sous-couche pour toiture (sous-couche) 15mm
- Panneau isolant en polyisocyanurate 76mm
- Pare-vapeur autocollant
- Pontage métallique 38mm (voir structure)
- Élément structural (voir structure)

P - PARAPET
- Maçonnerie de briques 90mm
- Espace d'air 25mm
- Isolant semi-rigide en laine de roche 76mm
- Membrane pare-air/vapeur autocollante
- Ossature de colombage métallique 92mm @ 400mm c/c
- Isolant en matelas de laine de roche 92mm
- Panneau support pour toiture 13mm
- Membrane d'étanchéité pour toiture (couche de finition)

S - SOFFITE
- Revêtement de sol en lattes de bois 16mm
- Membrane d'imperméabilisation
- Dalle de béton coulé (voir structure)
- Élément structural en acier (voir structure)
- Panneau de support en gypse 13mm
- Membrane pare-air/vapeur
- Isolant semi-rigide en laine de roche 76mm
- Barres Z ajustable @ 400mm c/c
- Fourrures omega en acier galv. 25mm @ 600mm c/c
- Revêtement en lattes de bois 16mm

M - MUR
- Maçonnerie de briques 90mm
- Ancrage à maçonnerie
- Espace d'air 25mm
- Barres Z horiz. en acier galv. 75mm @ 400mm c/c
- Isolant semi-rigide en laine de roche
- Membrane pare-air/vapeur
- Panneau de support en gypse 13mm
- Ossature de colombage métallique 92mm @ 400mm c/c
- Panneau de gypse 16mm

F - FONDATION
- Banc en béton coulé 450mm
- Miradrain
- Isolant rigide en polyst. extrudé 25mm
- Isolant rigide en polyst. extrudé 125mm
- Membrane d'imperméabilisation
- Mur de béton structural (voir structure)

Parc - jardin



Aire de vie



Chambre

