

Retrouver l'équilibre

Une communauté flexible et résiliente dans le quartier St-Roch

Anne-Sophie Beaumont-Audet
E(p) supervisé par Pedro Ressano Garcia


L'essai (projet) s'intéresse à la façon dont l'architecture vient recréer des connexions résilientes avec un espace urbain qui subit une perte d'identité. L'ilot au coin de la rue Dorchester et St-Vallier Est, dans le quartier St-Roch à Québec, s'est vu la victime d'un projet autoroutier ambitieux pour moderniser la ville. Afin d'établir de nouveaux liens sur ce «terrain vague», un portrait global du tissu urbain, de l'histoire bâti ainsi que de la communauté a été dressé. De cette analyse, il était donc possible de mieux comprendre les enjeux liés au site et à la communauté et recréer des liens pertinents et intégrés. Le projet se veut être une réponse à la question suivante : « Comment rééquilibrer l'ilot Dorchester et St-Vallier Est au tissu urbain de St-Roch? ».

L'essai (projet) propose donc une réponse à cette problématique par la création d'une communauté flexible résiliente au changement. Le parti architectural propose d'abord une remise en question du processus de conception. En effet, l'architecture est réfléchie de manière à accueillir le changement dans le but de tendre invariablement vers l'équilibre. *Retrouver l'équilibre* veut s'opposer à la tendance de concevoir des espaces qui sont immuables face aux besoins changeants des individus ou d'un environnement. Que ce soit dans l'espace public, dans l'habitation ou dans les espaces de bureaux, chacun possède des besoins particuliers qui évoluent au fil du temps. A cet effet, le projet permet la flexibilité des aménagements qui assurent à leur tour la durabilité et l'intégration de ces liens recréés.

Finalement, le projet veut unir le passé et le futur du «terrain vague» en créant une communauté flexible résiliente face aux changements. Ainsi, on permet aux interventions architecturales de répondre non seulement aux besoins d'aujourd'hui, mais aussi à ceux de demain.





Concept de base des espaces flexibles - Scénarios multiples possible

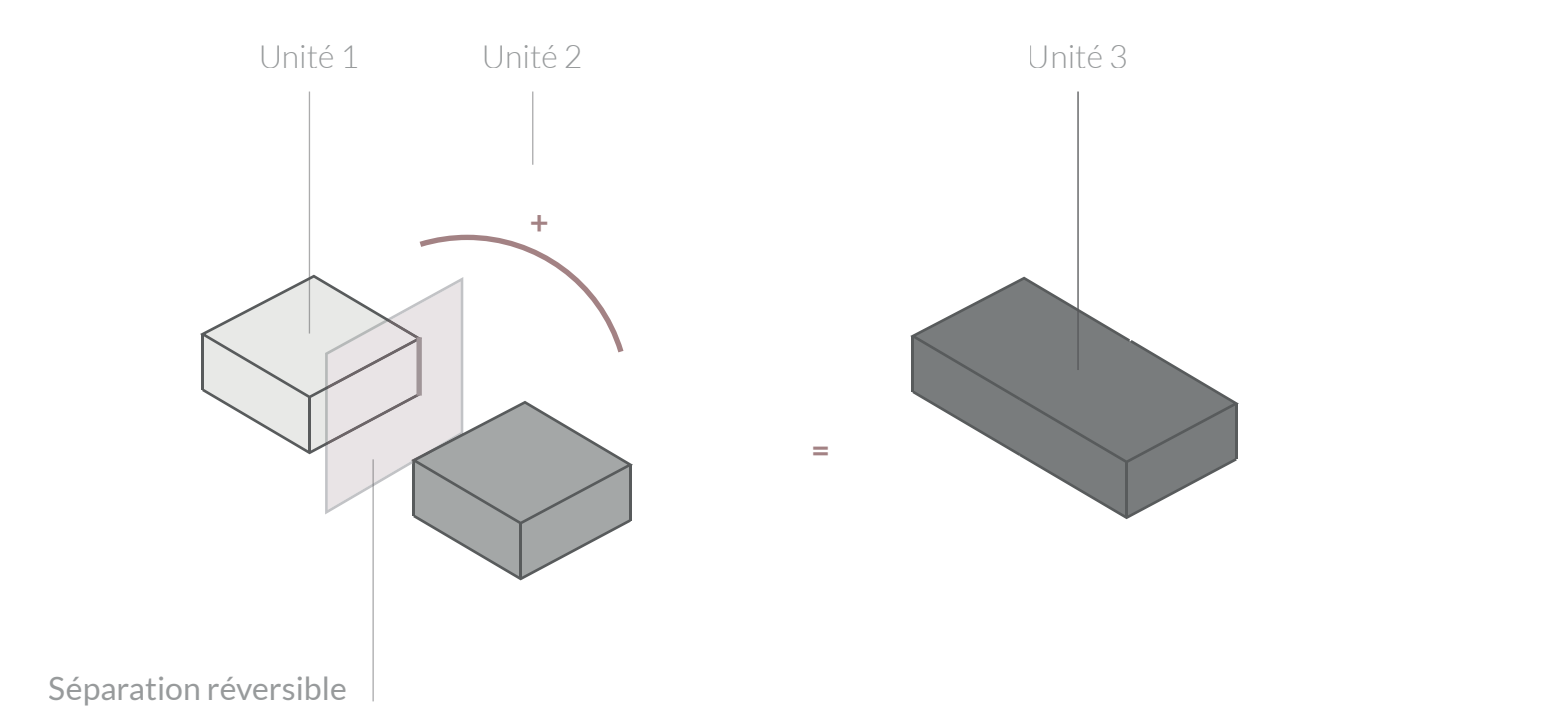

Axonométrie d'un scénario type - Bureau ou chambre supplémentaire




Description graphique de la composition d'un mur flexible

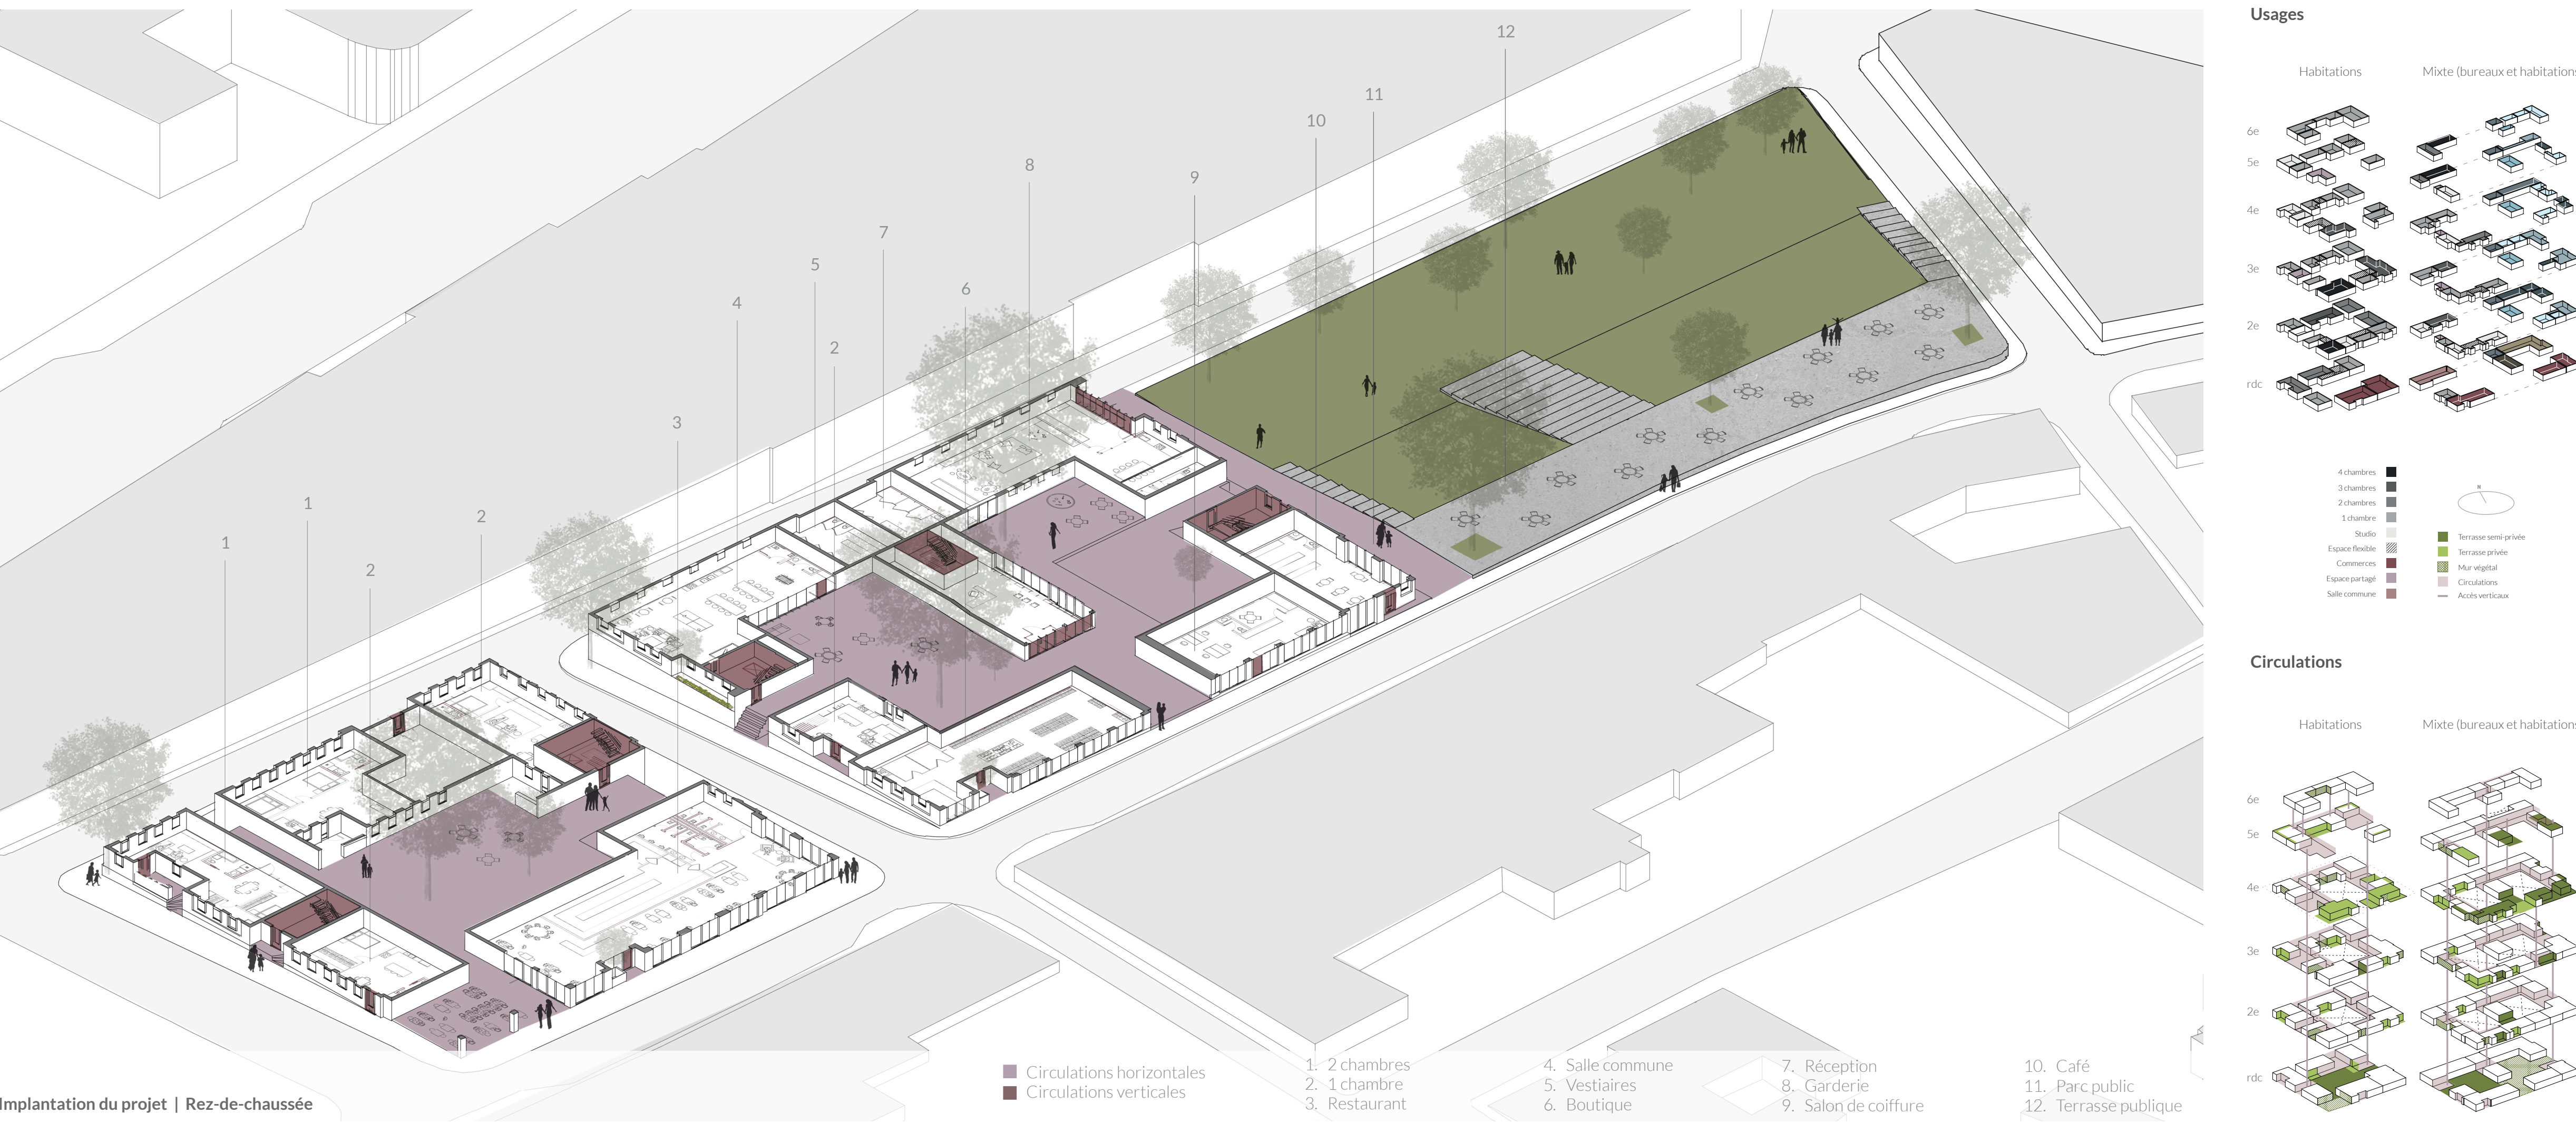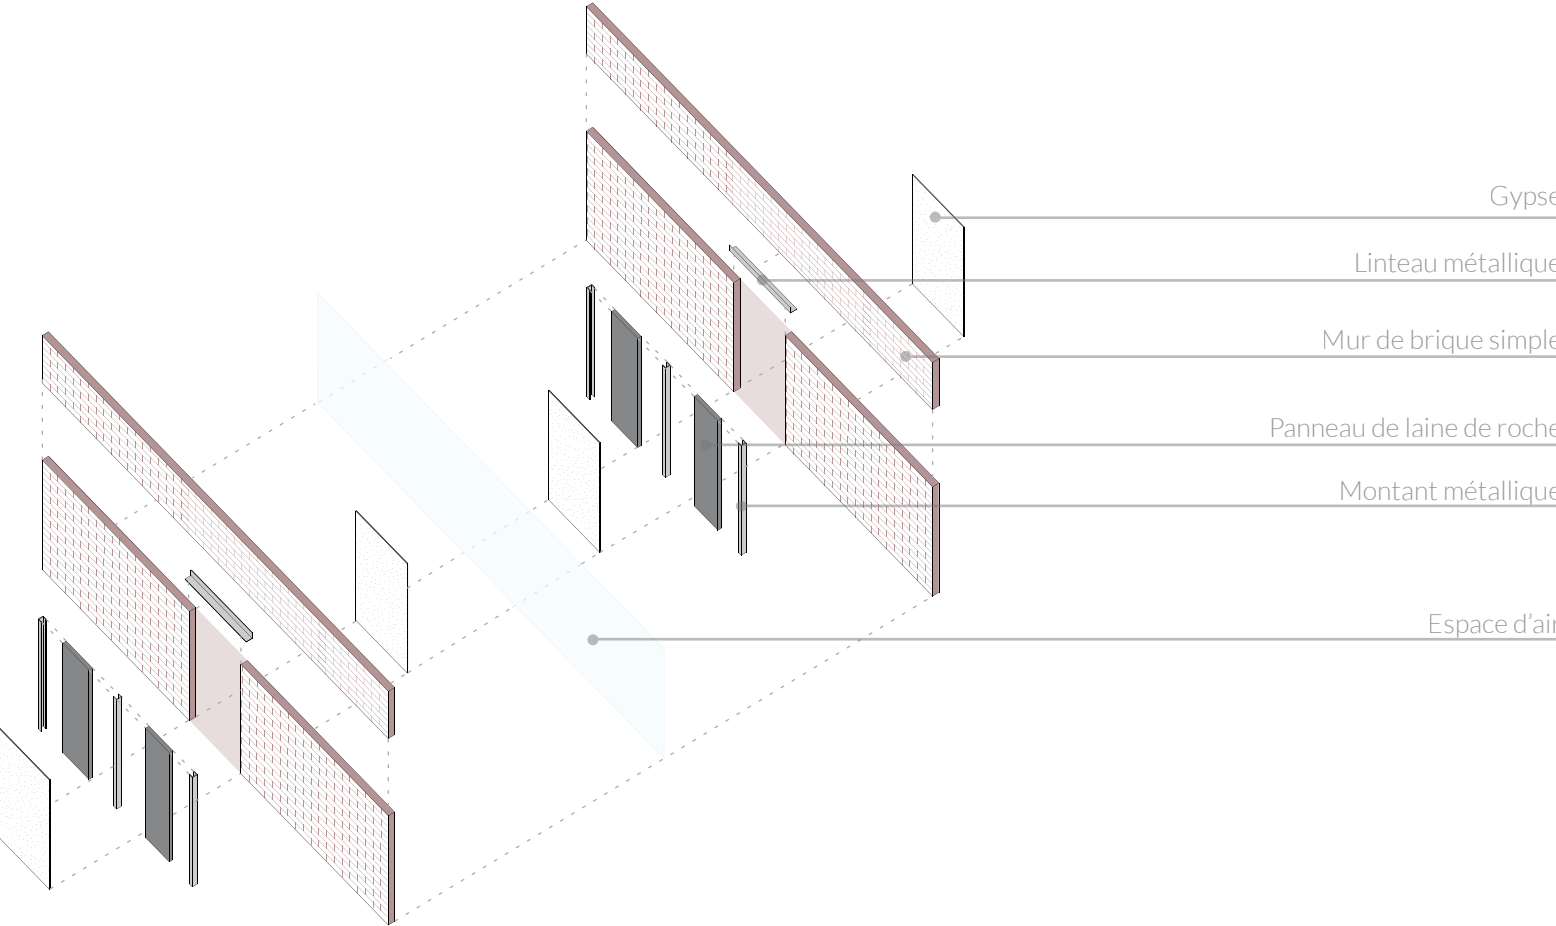


Scénario 1

Agencement de la famille

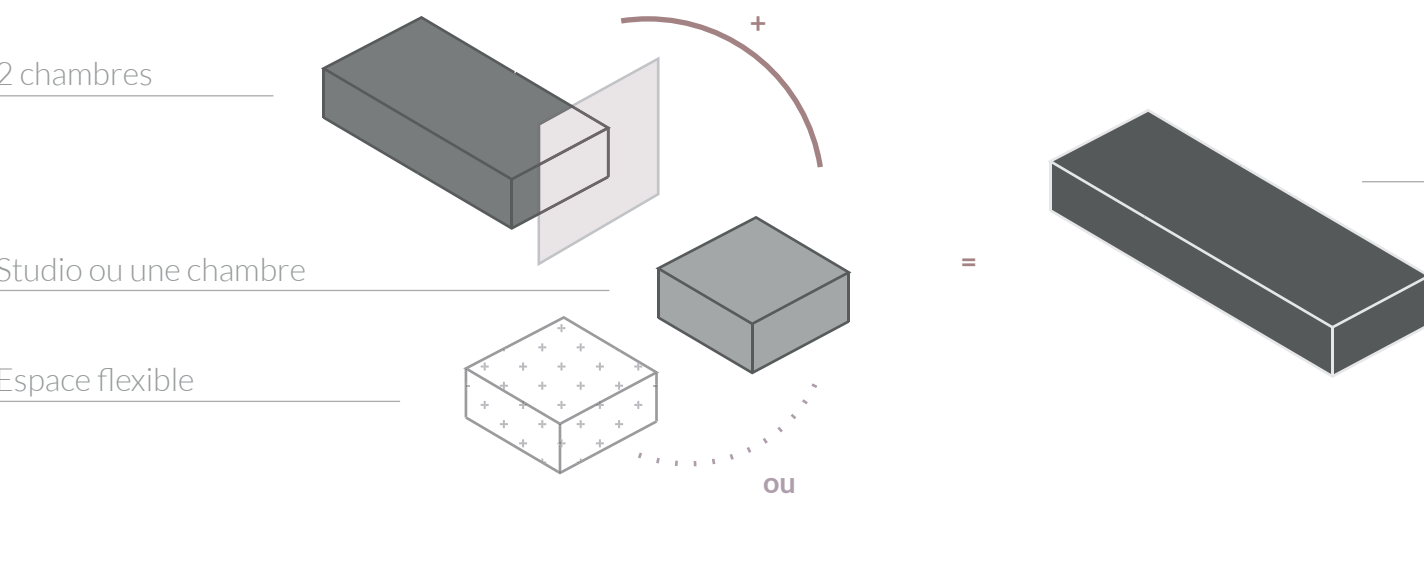

Scénario 2

Séparation ou perte de moyens

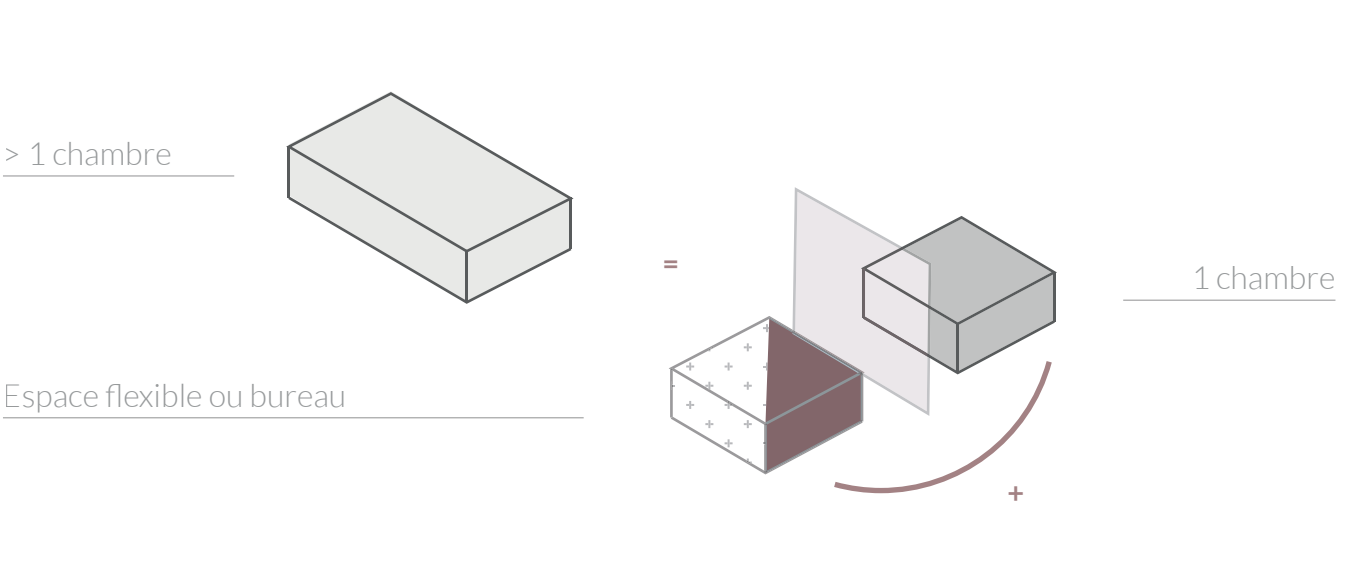

Scénario 3

Situation de télé-travail

