











Safe Space : un refuge pas comme les autres

Conception d'une structure communautaire progressive au cœur du quartier Saint-Roch pour supporter la vie dans la rue des personnes en situation d'itinérance

Victoria Deslandes-Lyon
E(p) en architecture supervisé par GianPiero Moretti

Cet essai (projet) s'intéresse au mode de vie des personnes en situation d'itinérance au cœur de l'arrondissement de la Cité-Limoilou, plus particulièrement celles qui s'abstiennent de fréquenter les refuges conventionnels. La vision derrière ce projet de recherche-crédation soutient le mode de vie à la rue et cherche à le rendre plus viable en promouvant les idées de la communauté et du bien-être. Il cherche à comprendre comment l'architecture peut aider le développement identitaire d'une personne en situation d'itinérance par une structure communautaire progressive qui s'adapte à la culture transitoire.

Devant la présence d'individus en situation d'itinérance qui optent pour un recoin dans la rue au lieu de loger dans un refuge, cet essai (projet) propose un lieu complémentaire aux services actuels dans le but de leur accorder un lieu sûr. « Safe Space » offre des espaces sans fonction fixe pour laisser place à l'inspiration des lieux et au développement d'un sentiment d'appartenance par l'appropriation des lieux. Des lieux pour se réchauffer, se nourrir, se reposer, se laver, s'habiller, s'identifier, s'accomplir, s'instruire. À travers les transitions sociales à personnelles, la démarche de conception permet la déambulation et la découverte des espaces, ce qui apporte un sentiment de laisser-aller, un sentiment de contrôle et une expérience de l'intimité. Elle permet les interactions sociales sans compromettre le recueillement personnel.

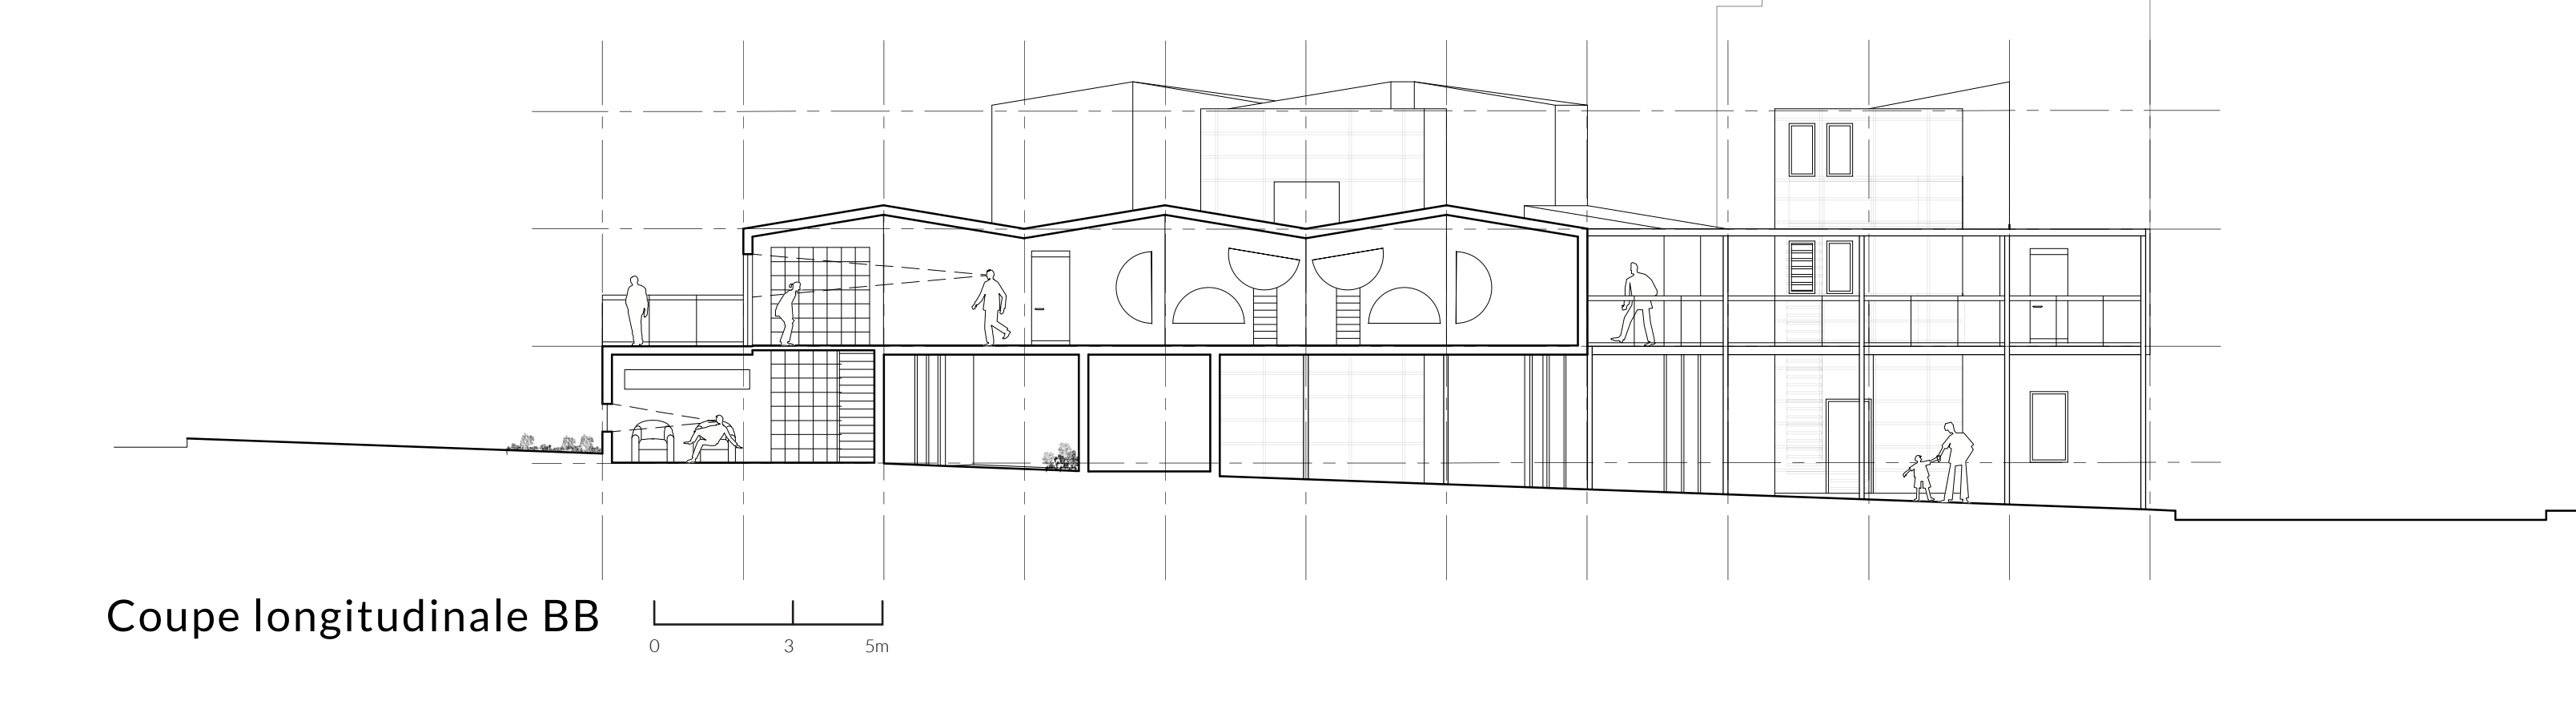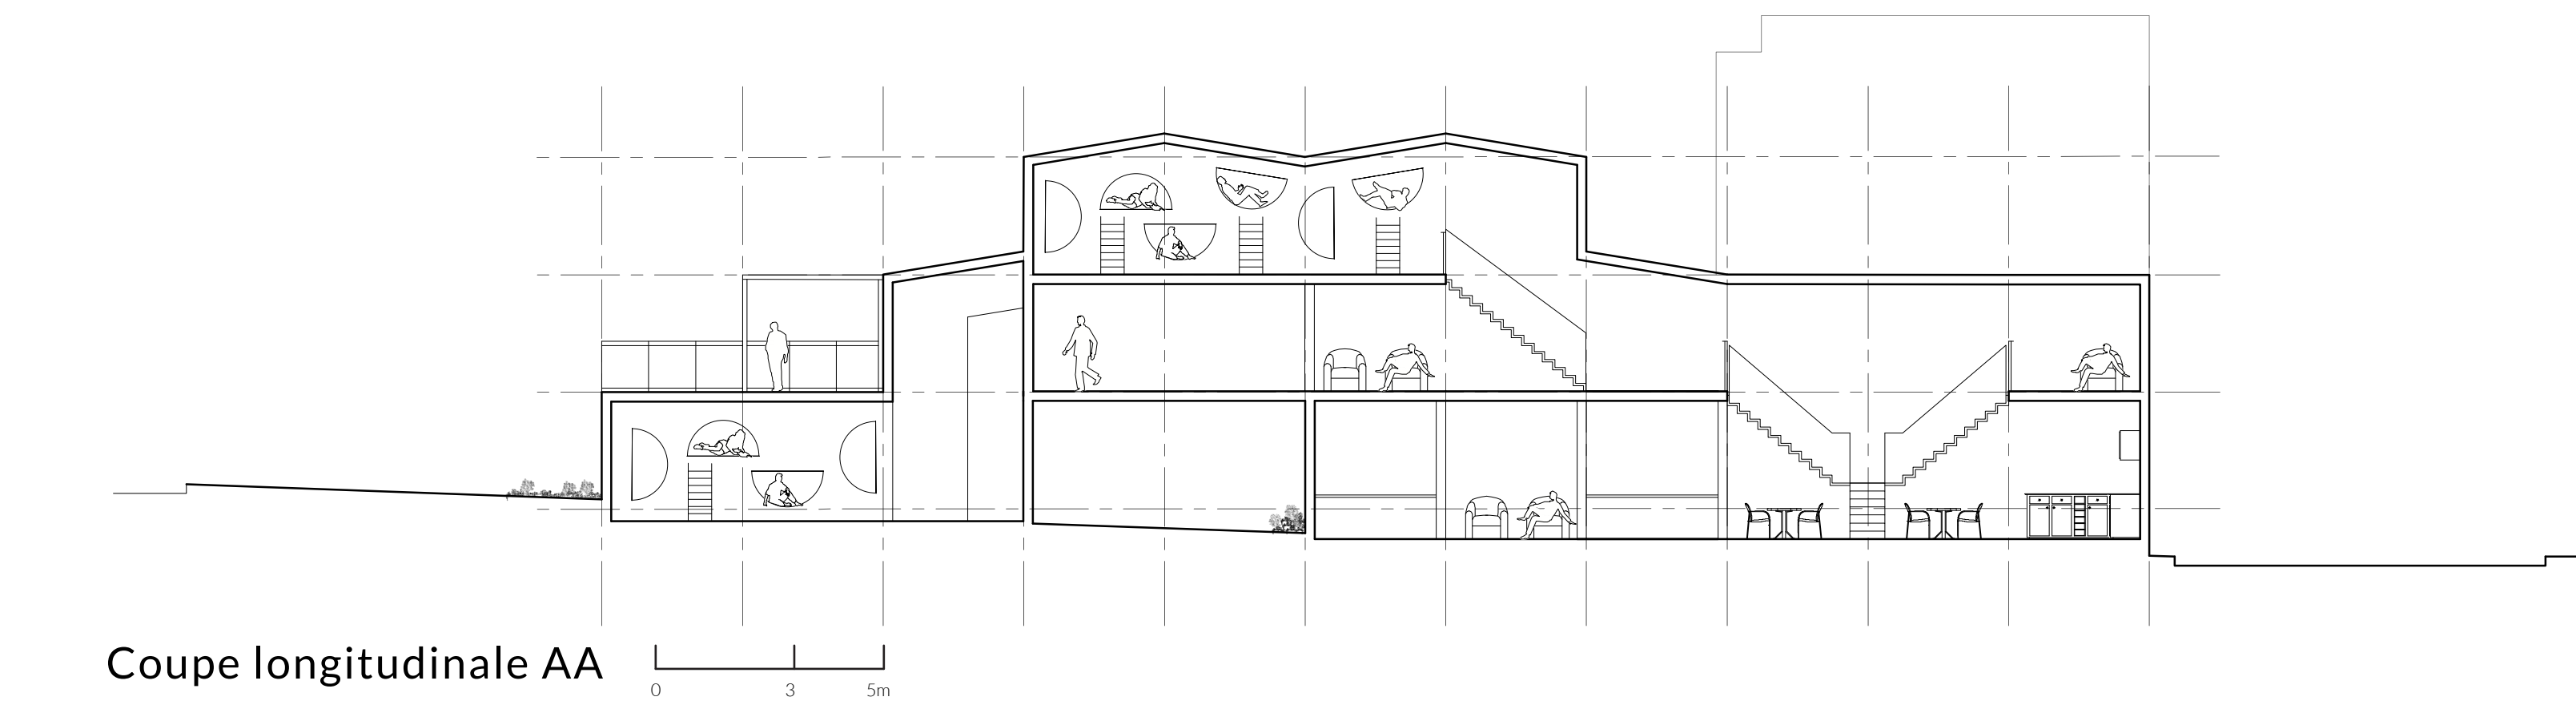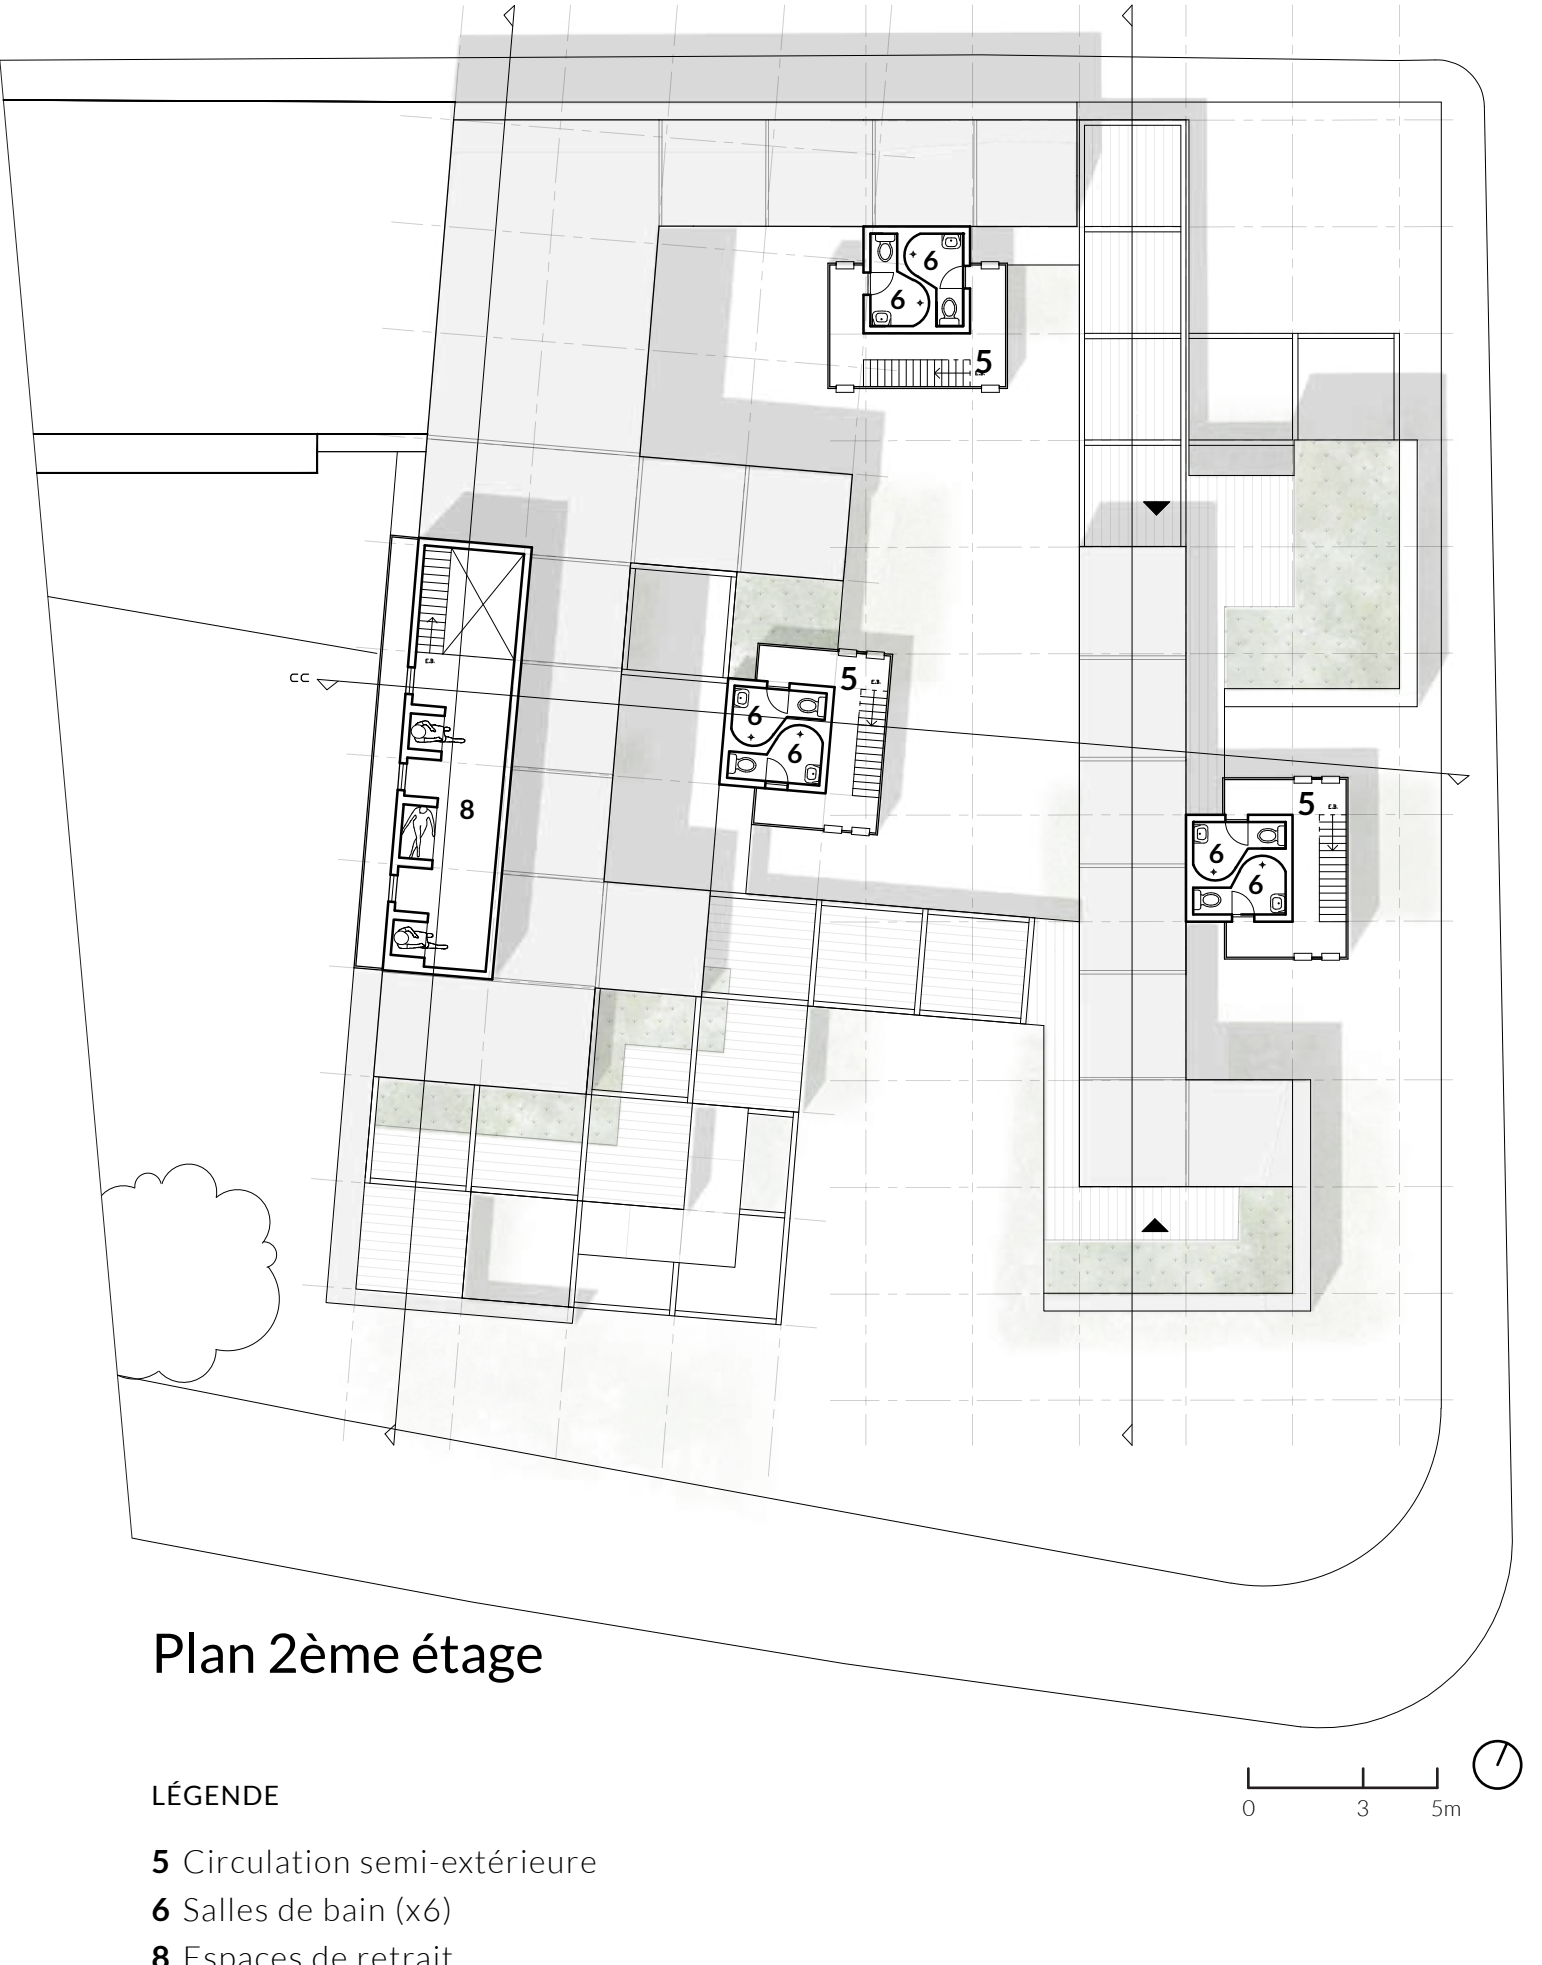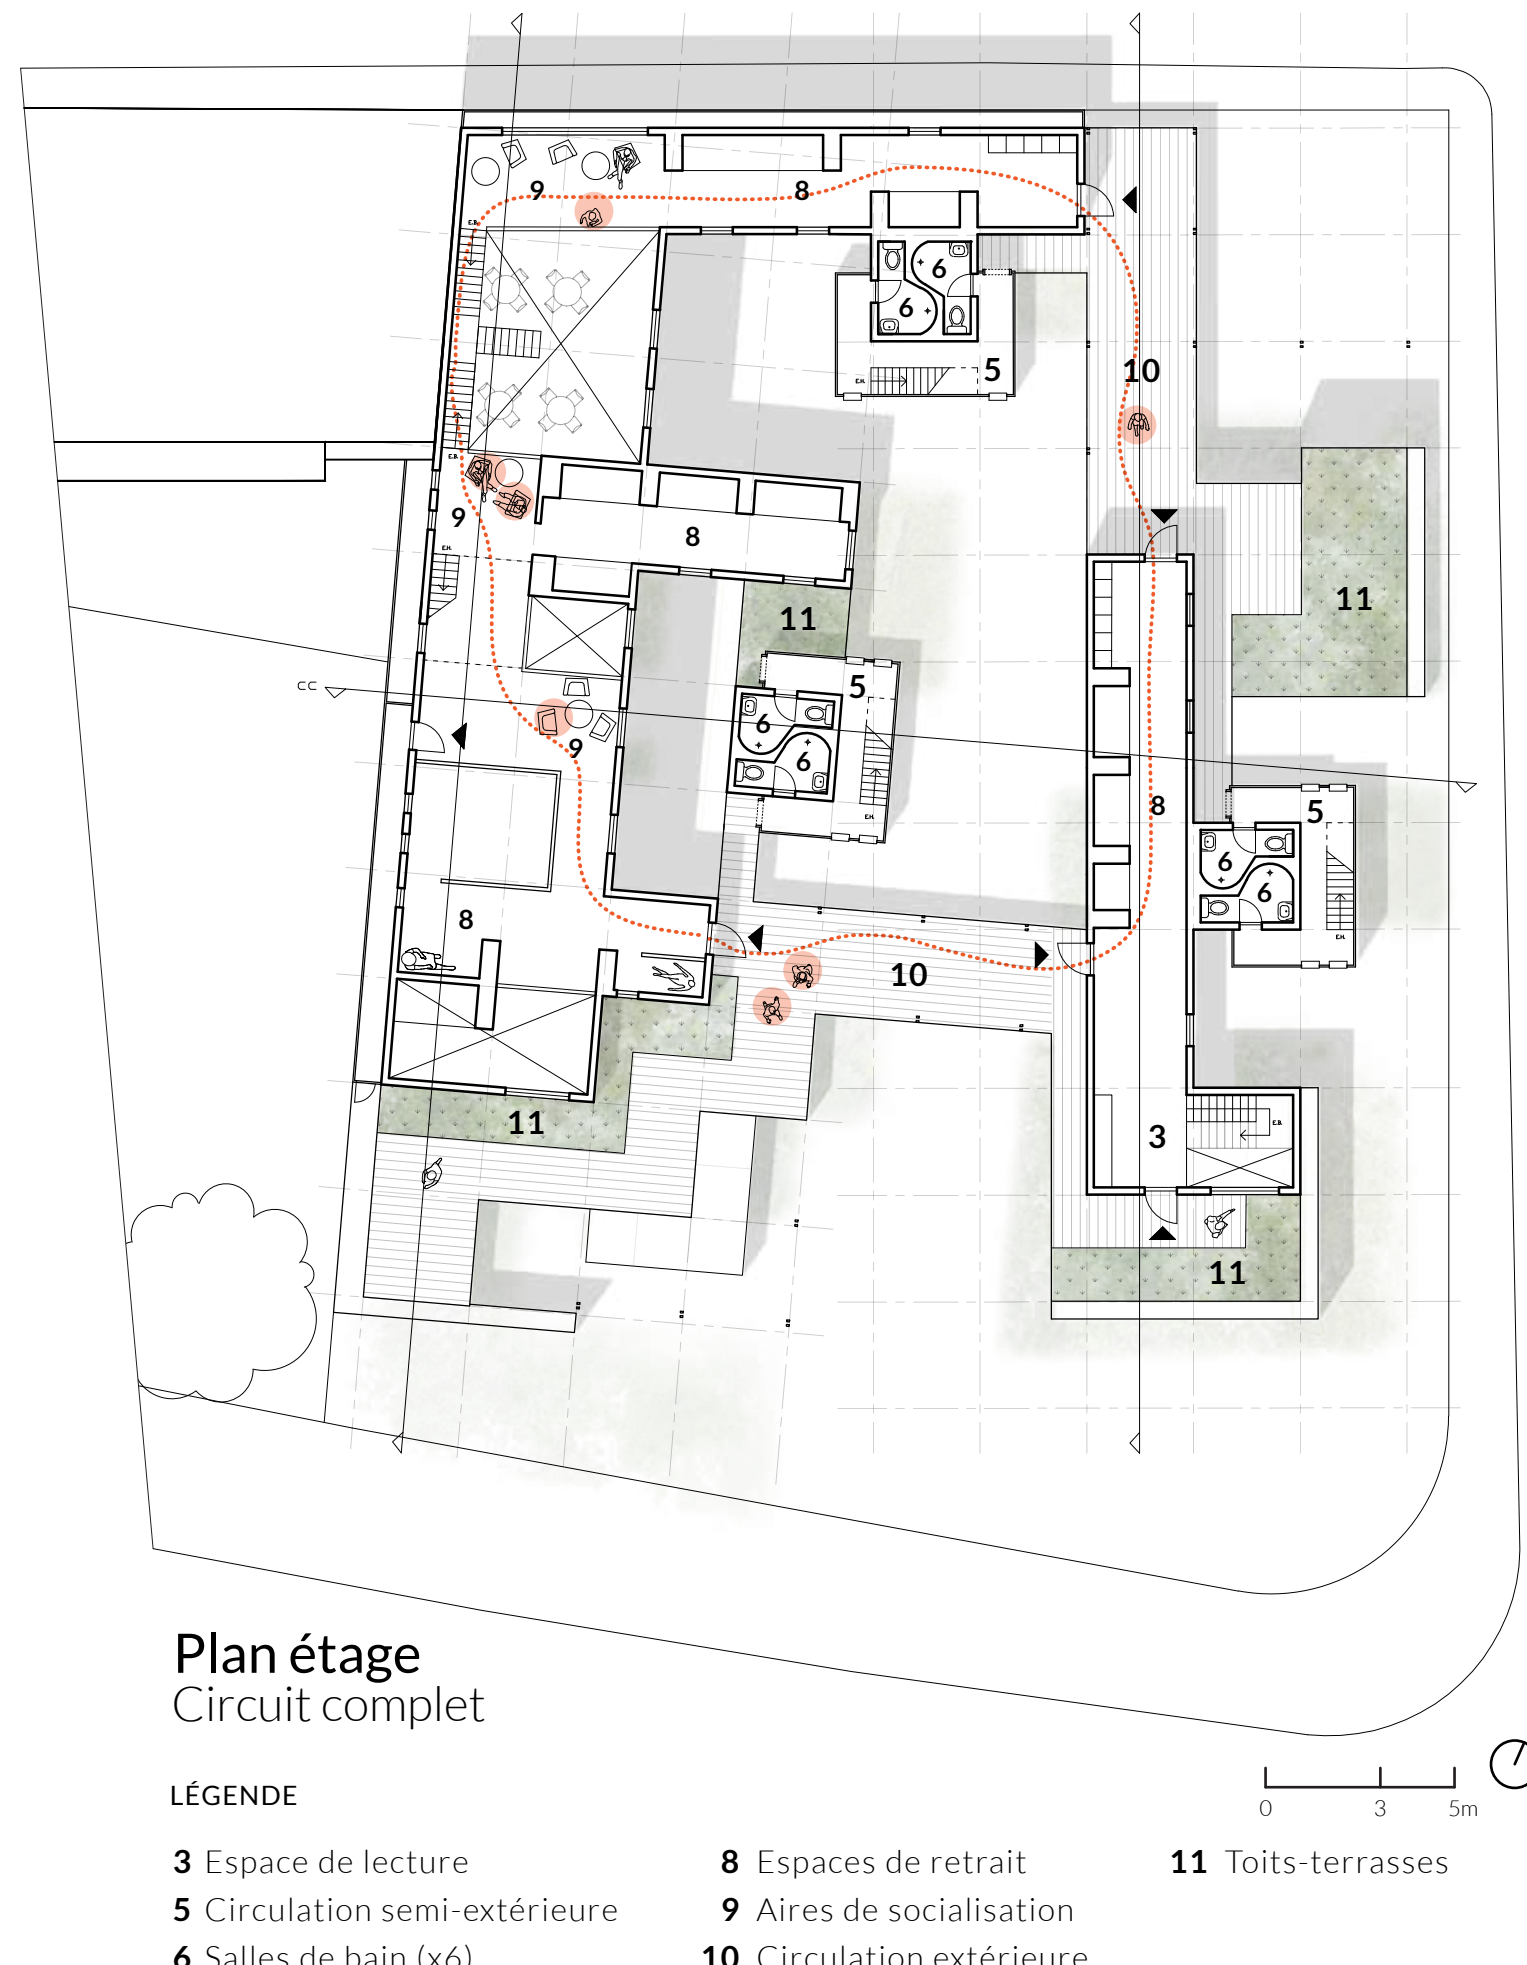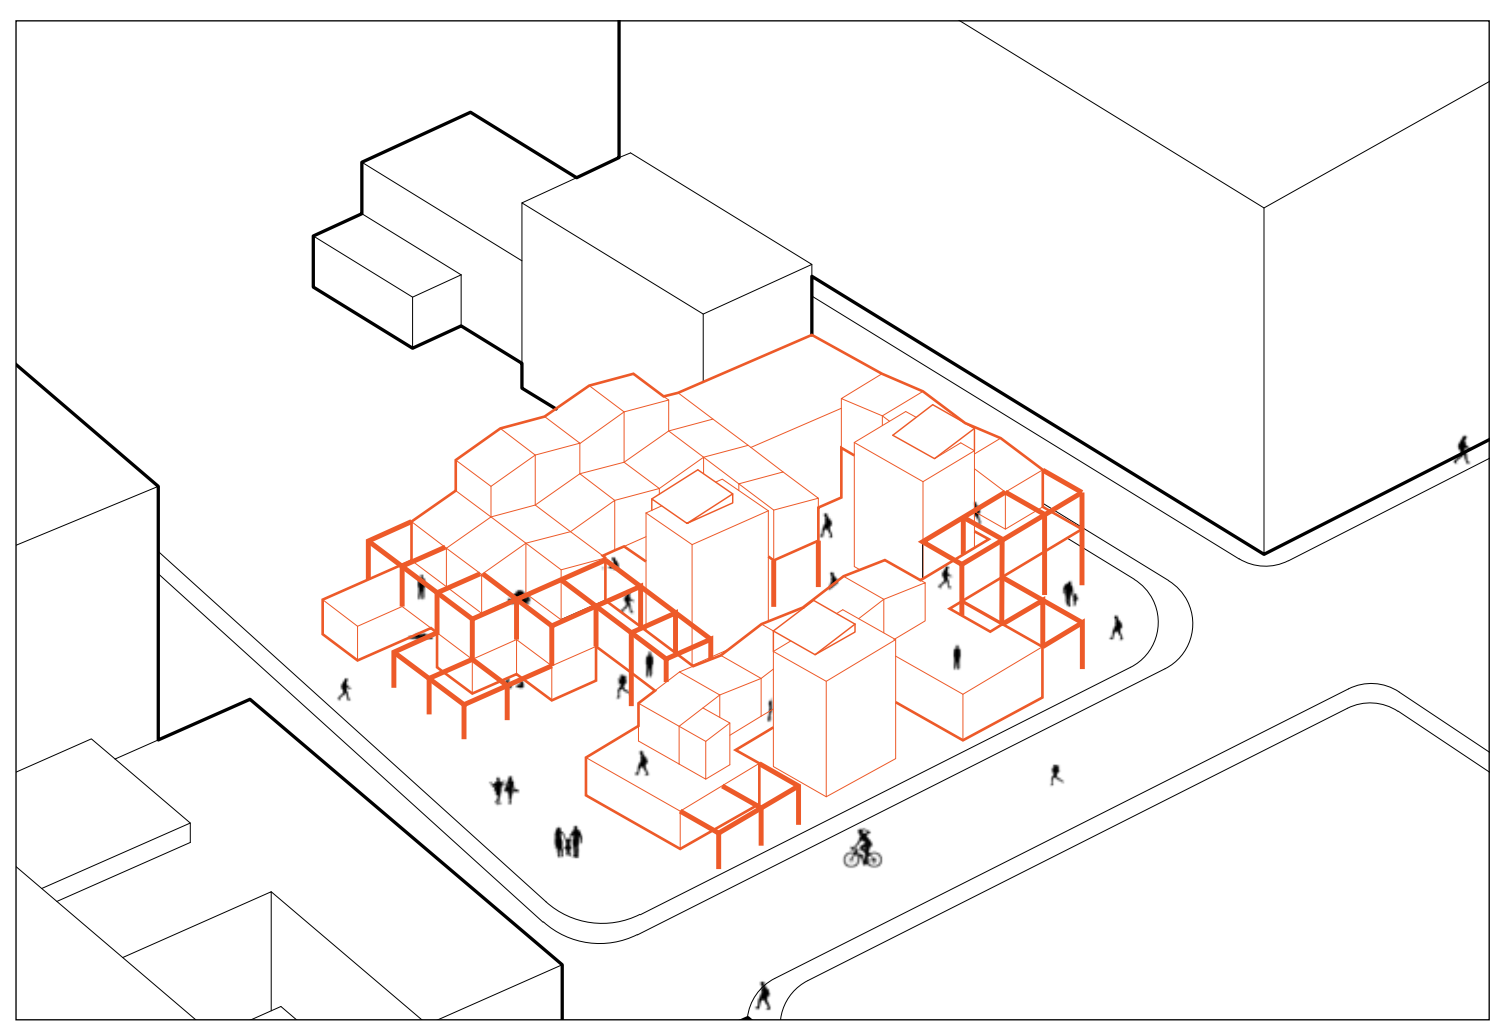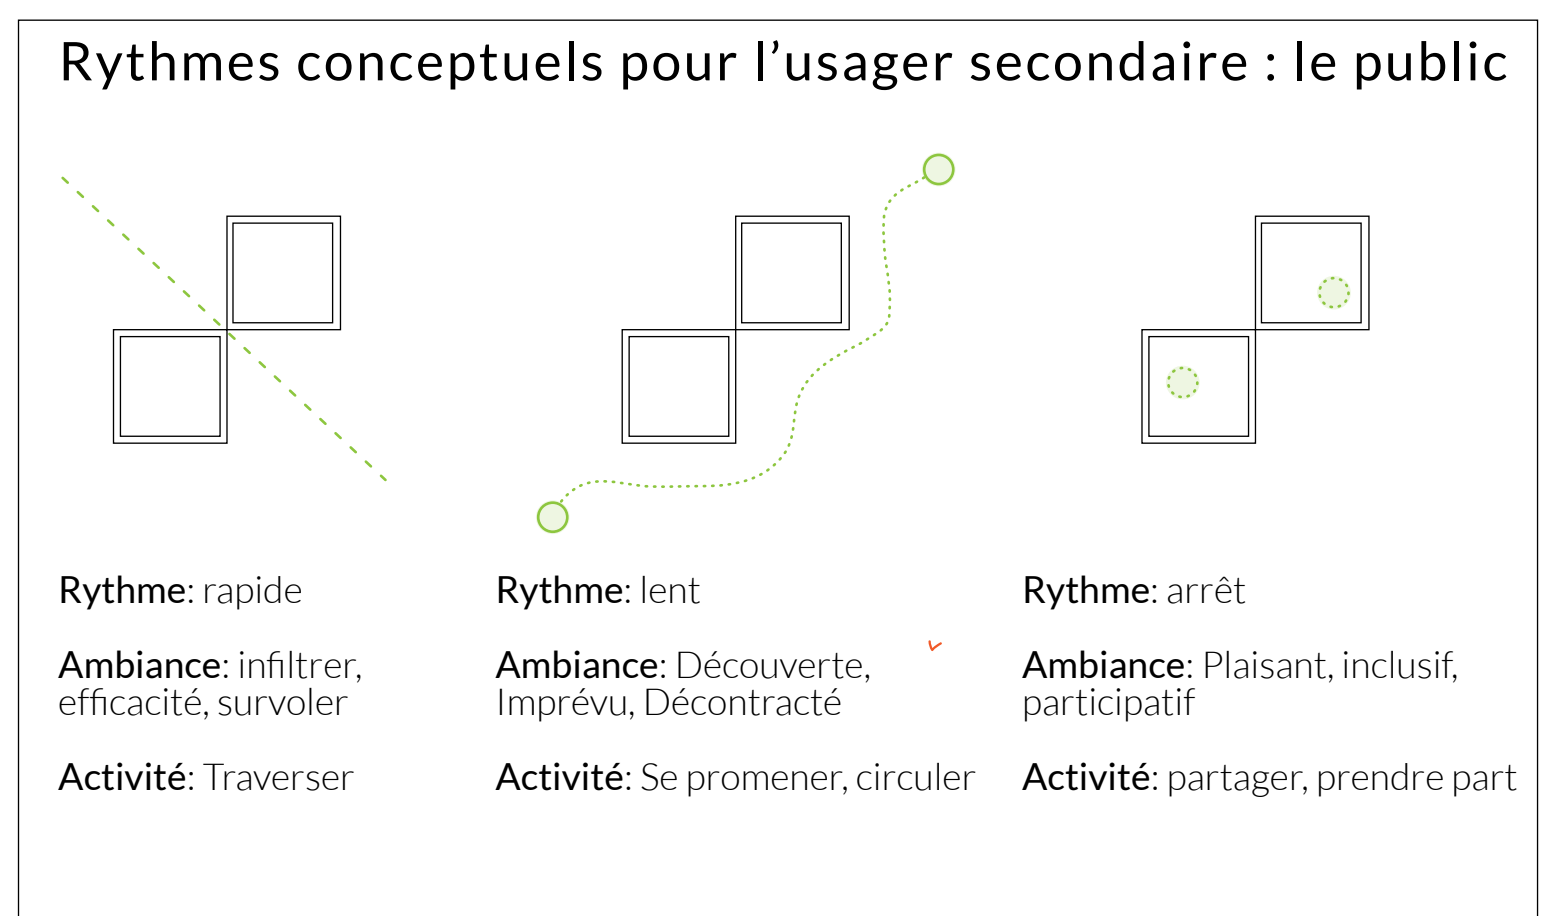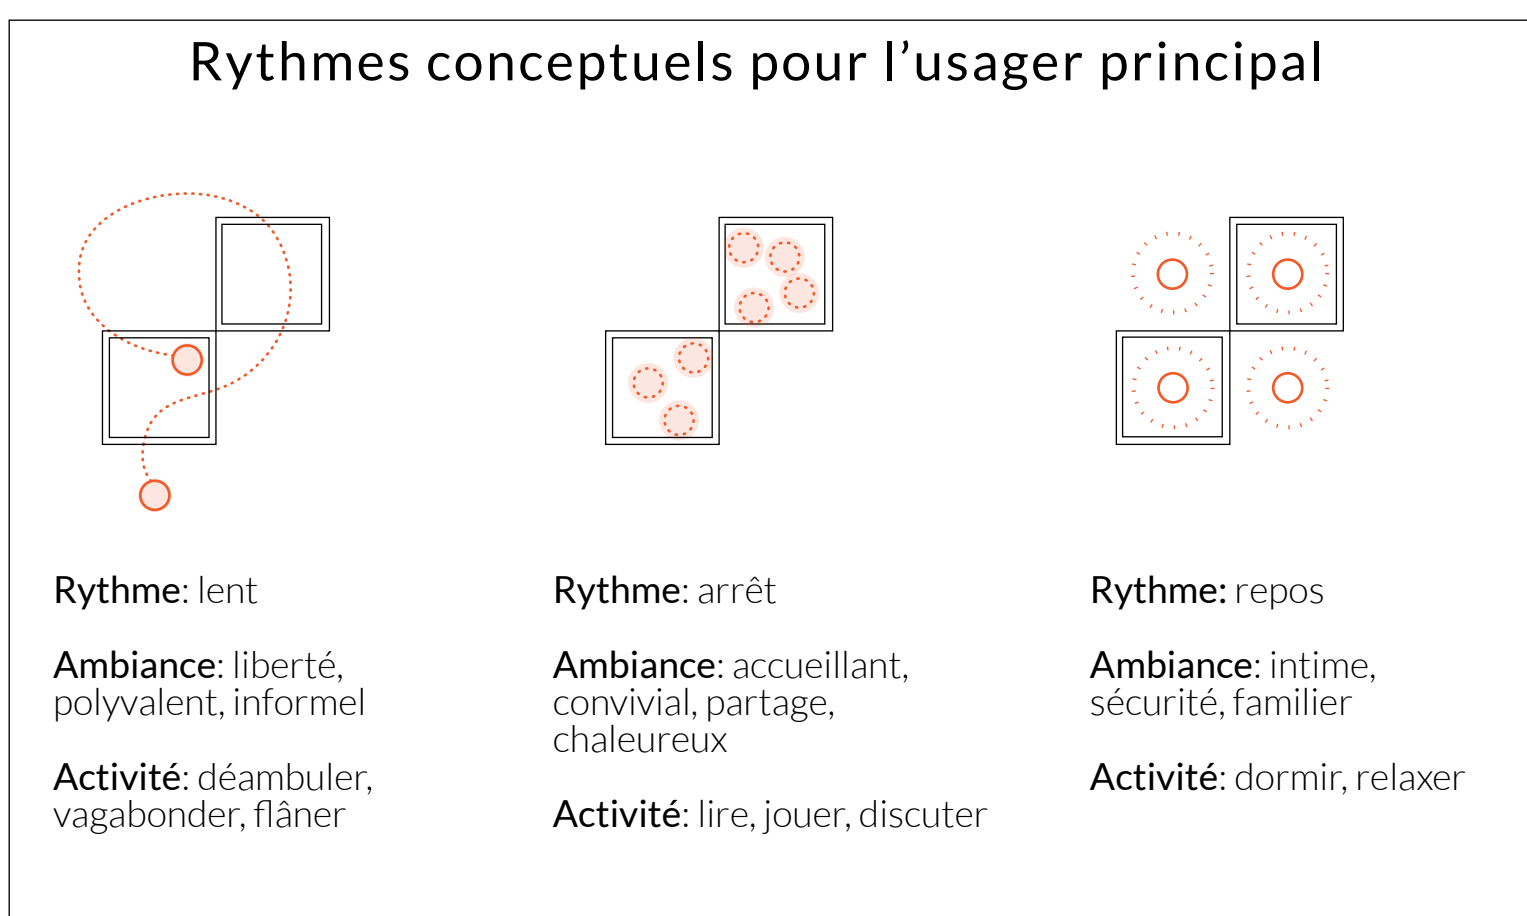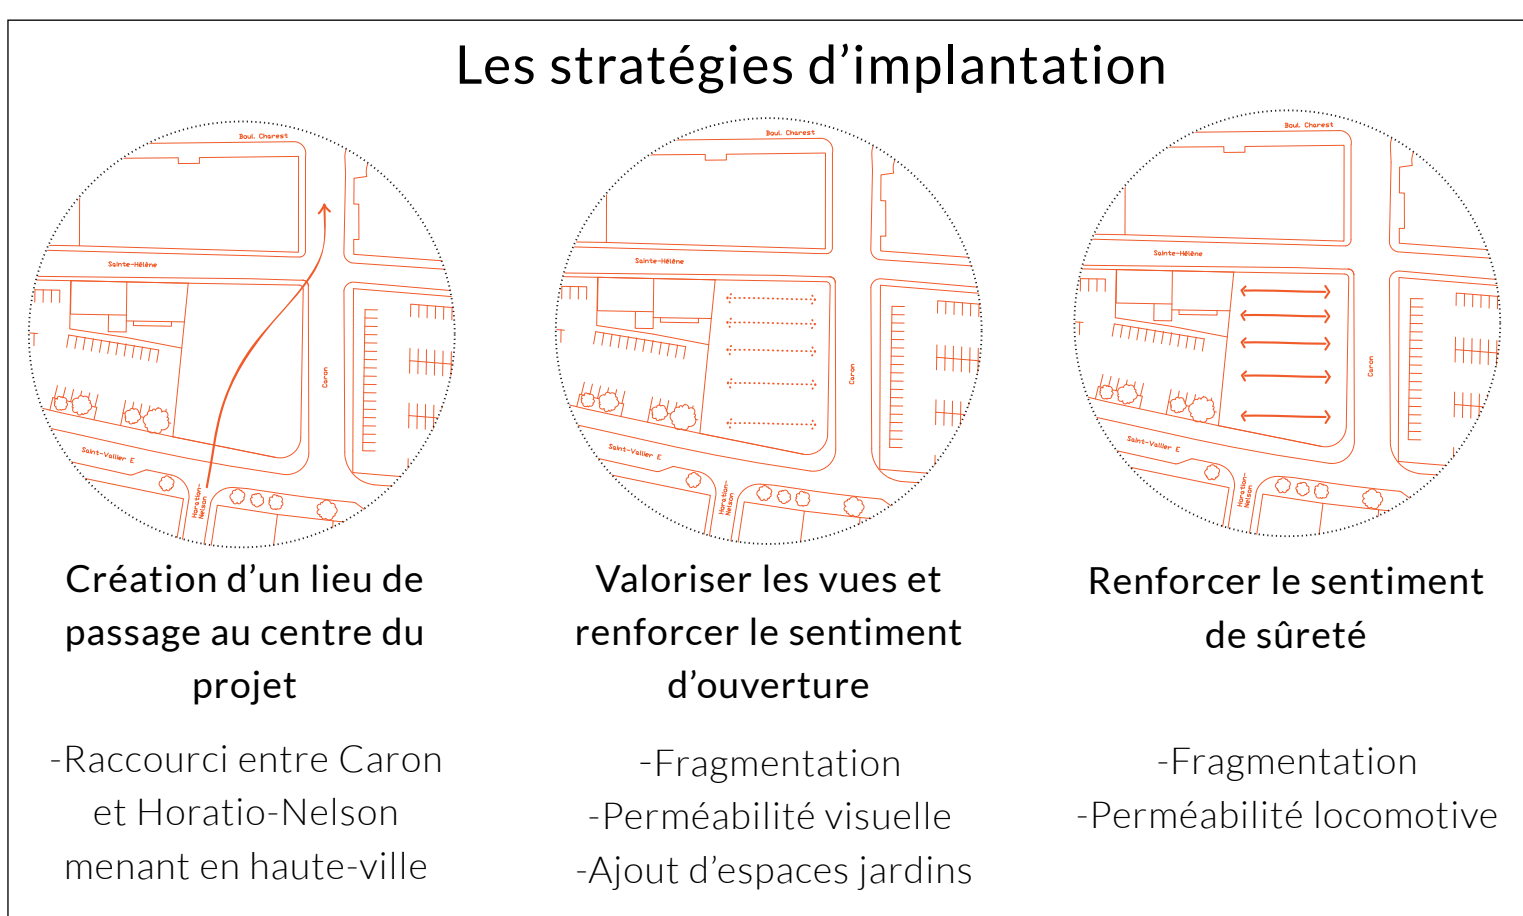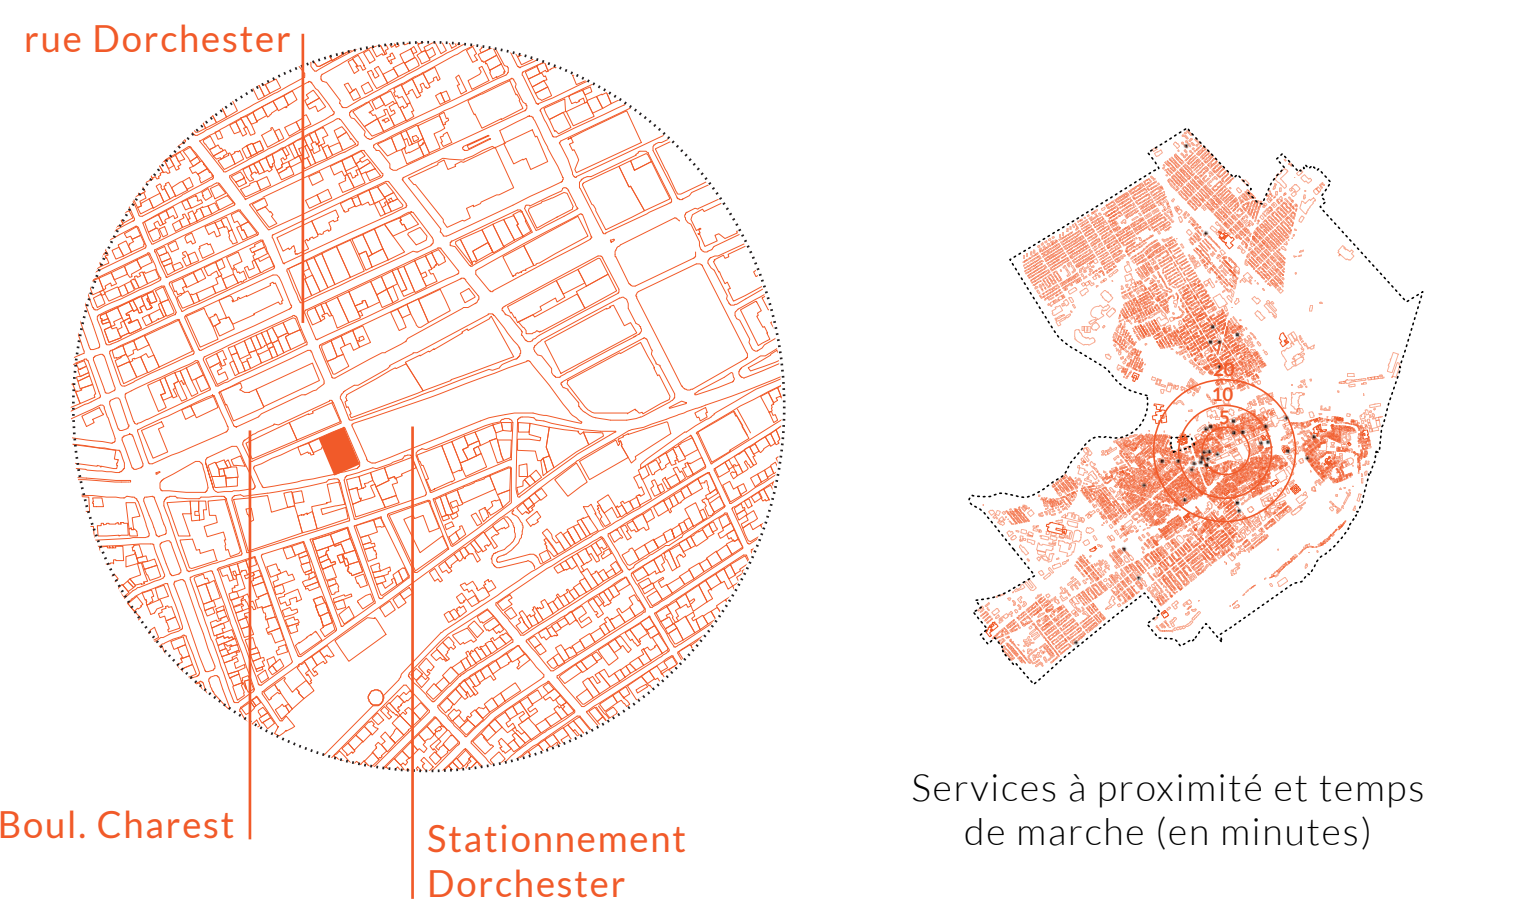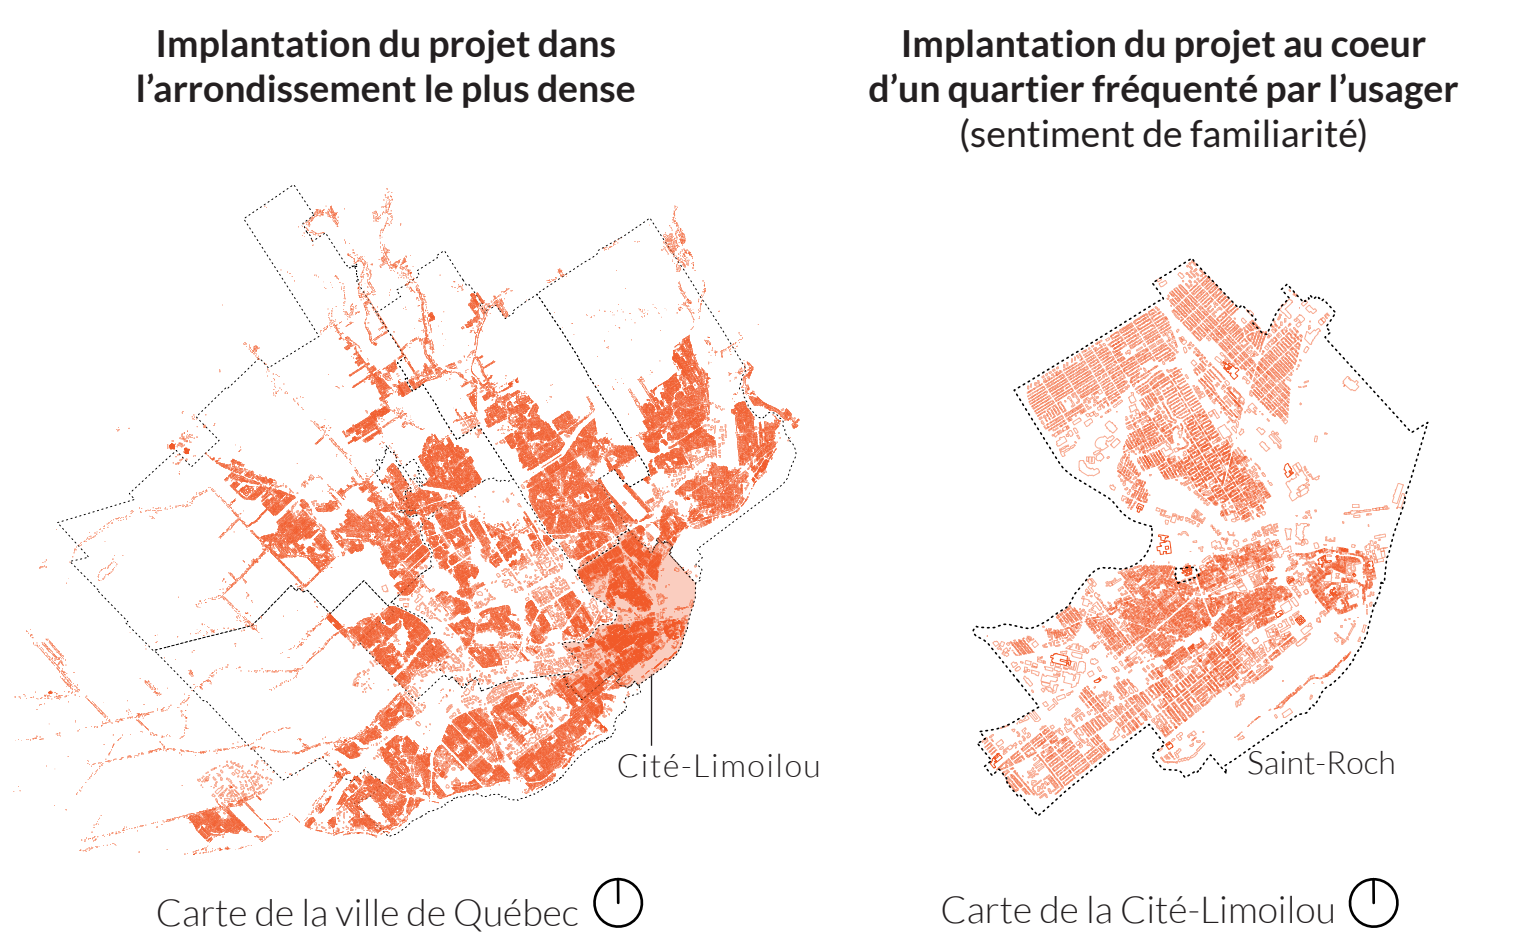

Perméabilité

Rez-de-chaussée perméable pour faciliter les rencontres entre les usagers et les résidents du quartier.

Ventilation naturelle

En période chaude, les espaces étroits permettent une ventilation naturelle par effet de cheminée avec des ouvertures basses d'un côté et hautes de l'autre.

Intimité

Une enveloppe translucide semi-extérieure entoure les blocs sanitaires. Elle protège la circulation verticale des intempéries ainsi que des regards extérieurs, tout en infiltrant la lumière.

Cour intérieure

Différents sous-espaces, aussi appelés micro-climats, se trouvent dispersés à travers le projet où les usagers peuvent s'approprier le recoin.

Gestion de l'eau

Des rainures en toiture et le long des façades permettent de gérer l'accumulation des eaux de pluie tout en permettant la lecture de la grille dans lequel le projet s'implante.

Double peau solaire passive

Sert de zone tampon qui régularise les extrêmes de température en stockant ou en distribuant la chaleur à différents endroits.

