


CPE Saint-Jean-Baptiste-De La Salle

Repenser l'espace dans lequel grandissent les enfants par la notion de repères et d'interactions


Amarylis Gagné
E(p) supervisé par Erick Rivard




Le centre de la petite enfance Saint-Jean-Baptiste-De La Salle se situe à même le parc du quartier pour favoriser les déplacements actifs et autonomes des enfants. Cet îlot est facilement accessible et détient des repères qui aident les enfants à mieux percevoir l'espace et mieux s'orienter. Par son implantation, il devient lui-même un repère sur l'îlot central. Pour supporter l'offre de la nouvelle garderie, un nouvel îlot résidentiel permettant d'accueillir une trentaine de ménages s'ajoute. Une nouvelle rue sens unique avec un débarcadère permettraient aux parents de laisser leurs enfants à la garderie de façon sécuritaire. Chacun des blocs accueille un groupe d'âge soit les pouspons (0-18mois), les trottineurs (18-36mois), les explorateurs (3-4ans) ou bien la prémâtelonne (4-5ans). Ces groupes sont reliés par une rue intérieure parsemée de murs habitables et de points de vues non seulement sur les repères de l'îlot, mais aussi sur les nouveaux repères créer par l'architecture du bâtiment. Ces repères permettent aux enfants de s'orienter plus facilement dans le bâtiment et ainsi de se sentir en sécurité. La topographie du site a permis de créer différents jeux de niveaux dans les locaux et vient créer une diversité architecturale. Ces jeux de niveaux permettent de séparer différentes activités offrant la possibilité d'avoir des zones calmes et des zones actives à même les locaux. Ainsi, tous ces éléments permettent de faire un pas de plus vers des milieux de vie adaptés aux enfants et contribuer à leur développement global.

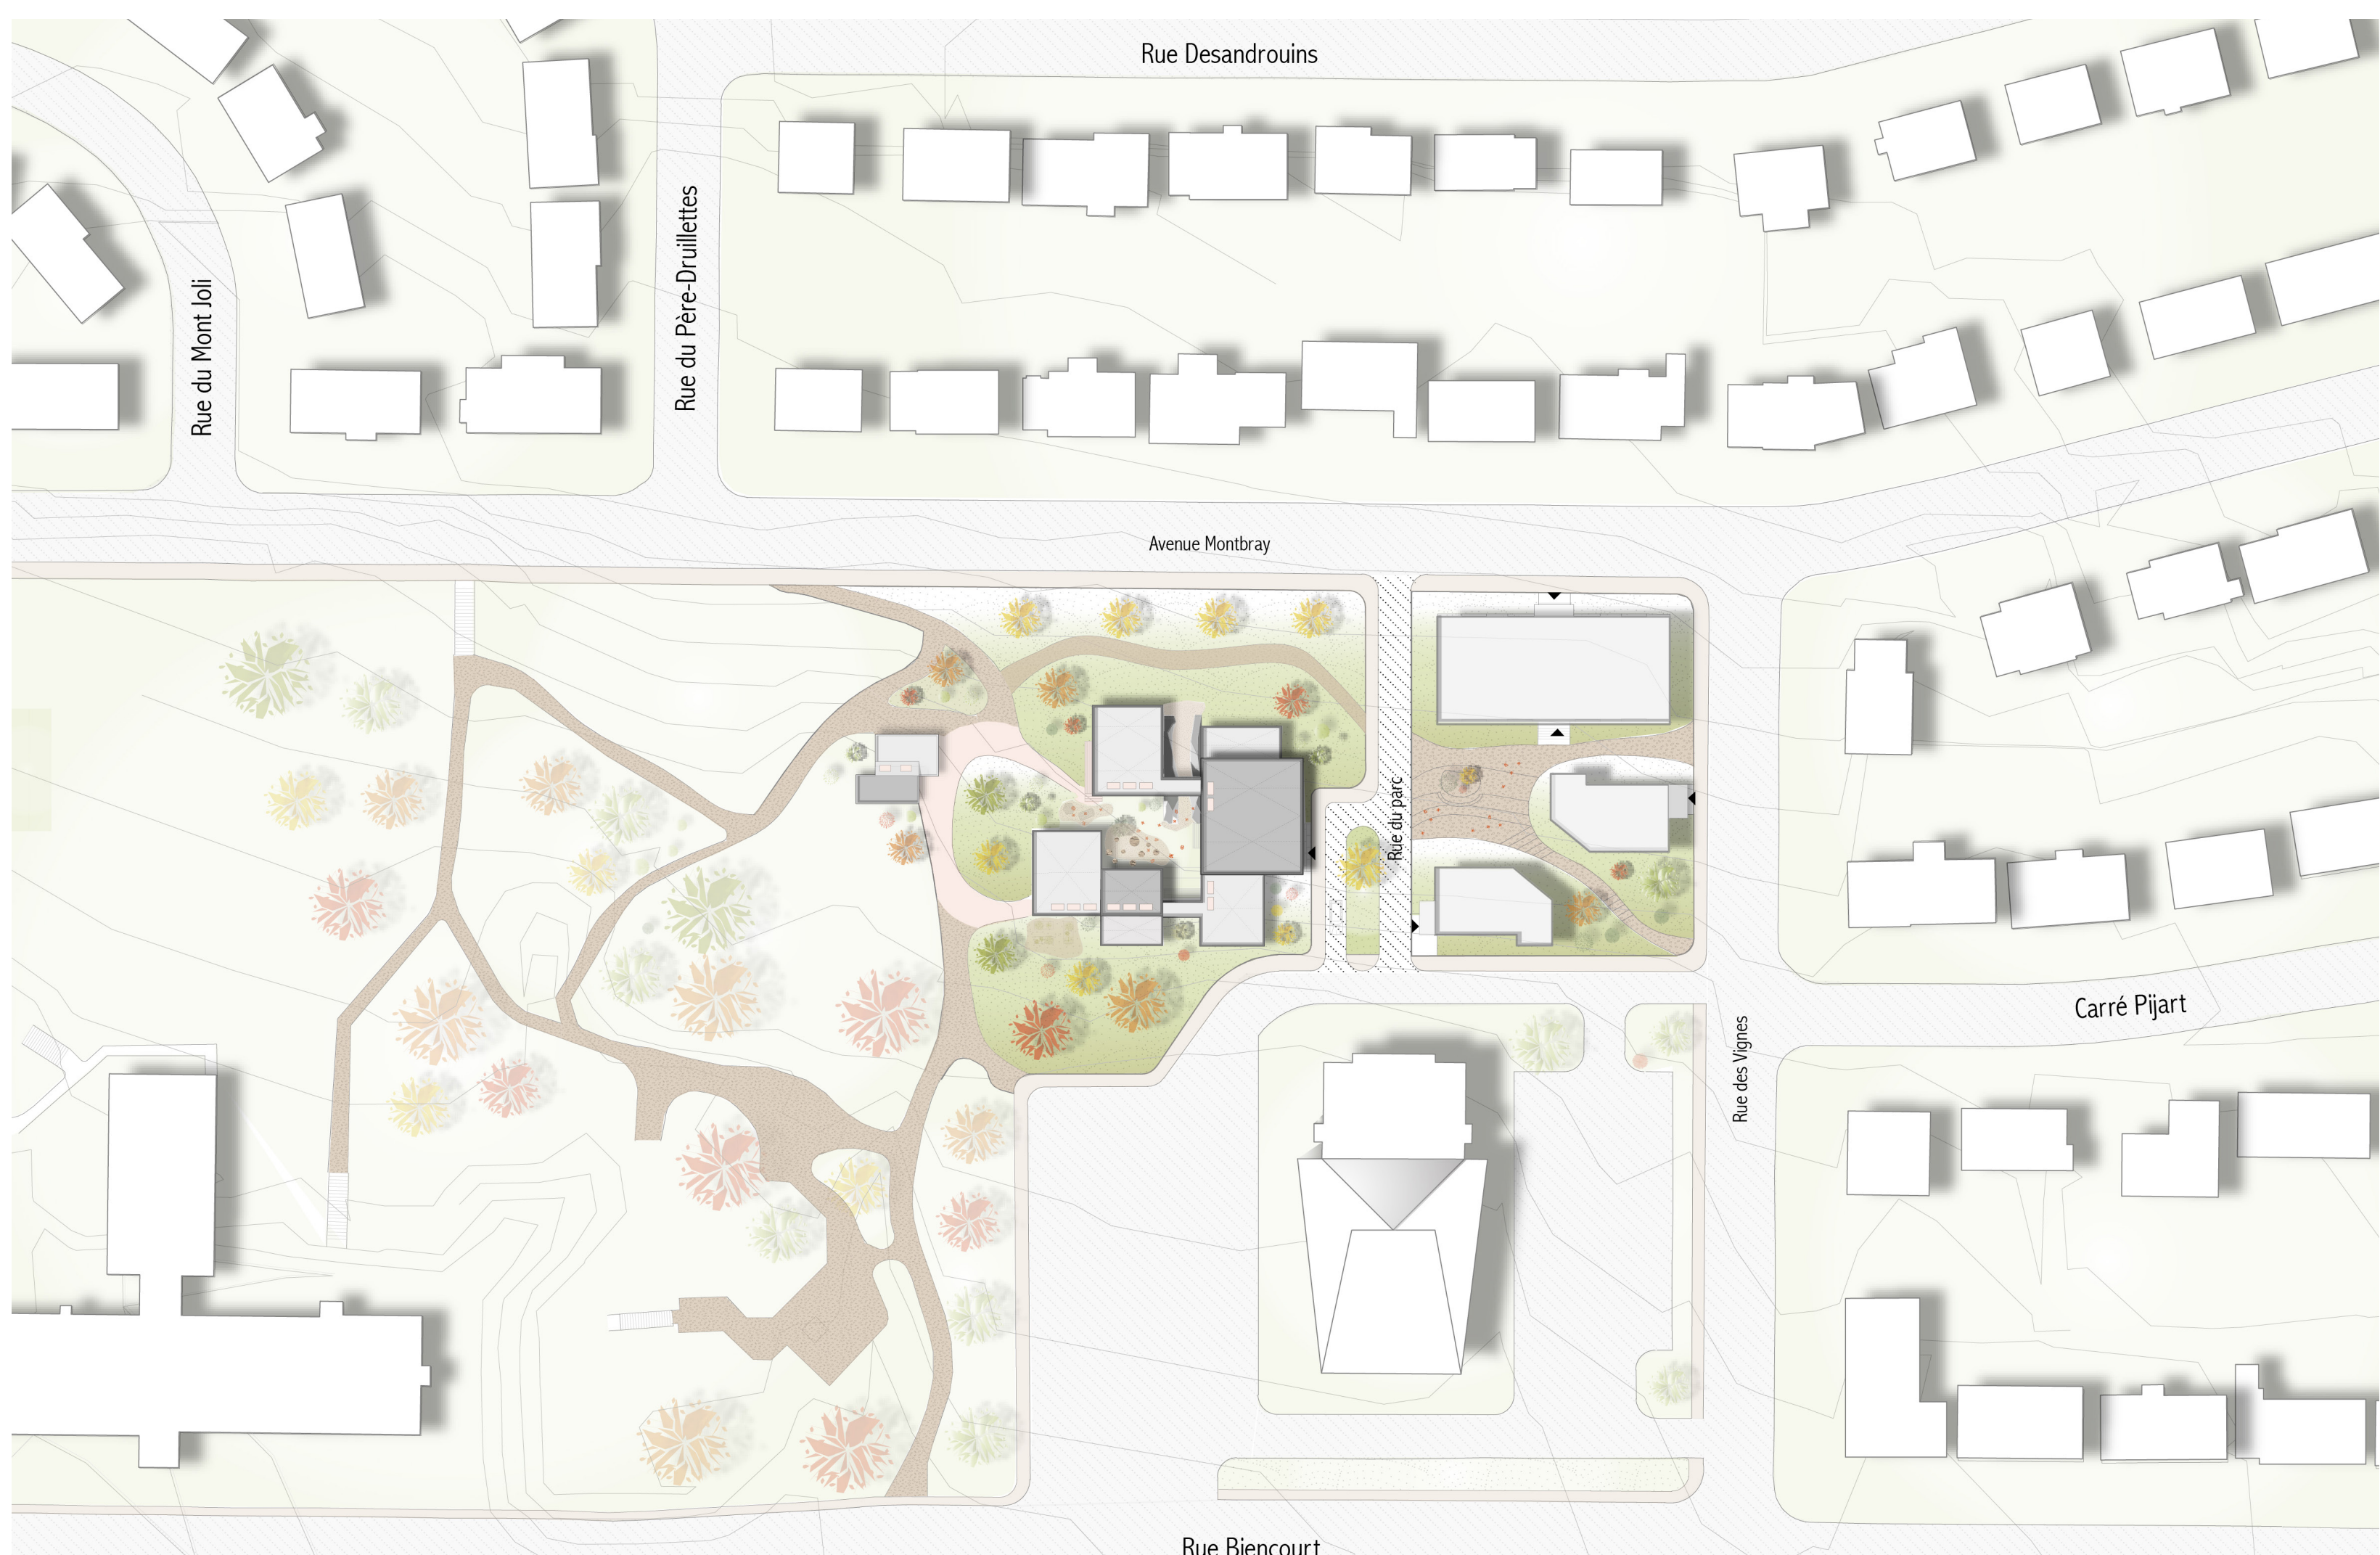

Plan implantation

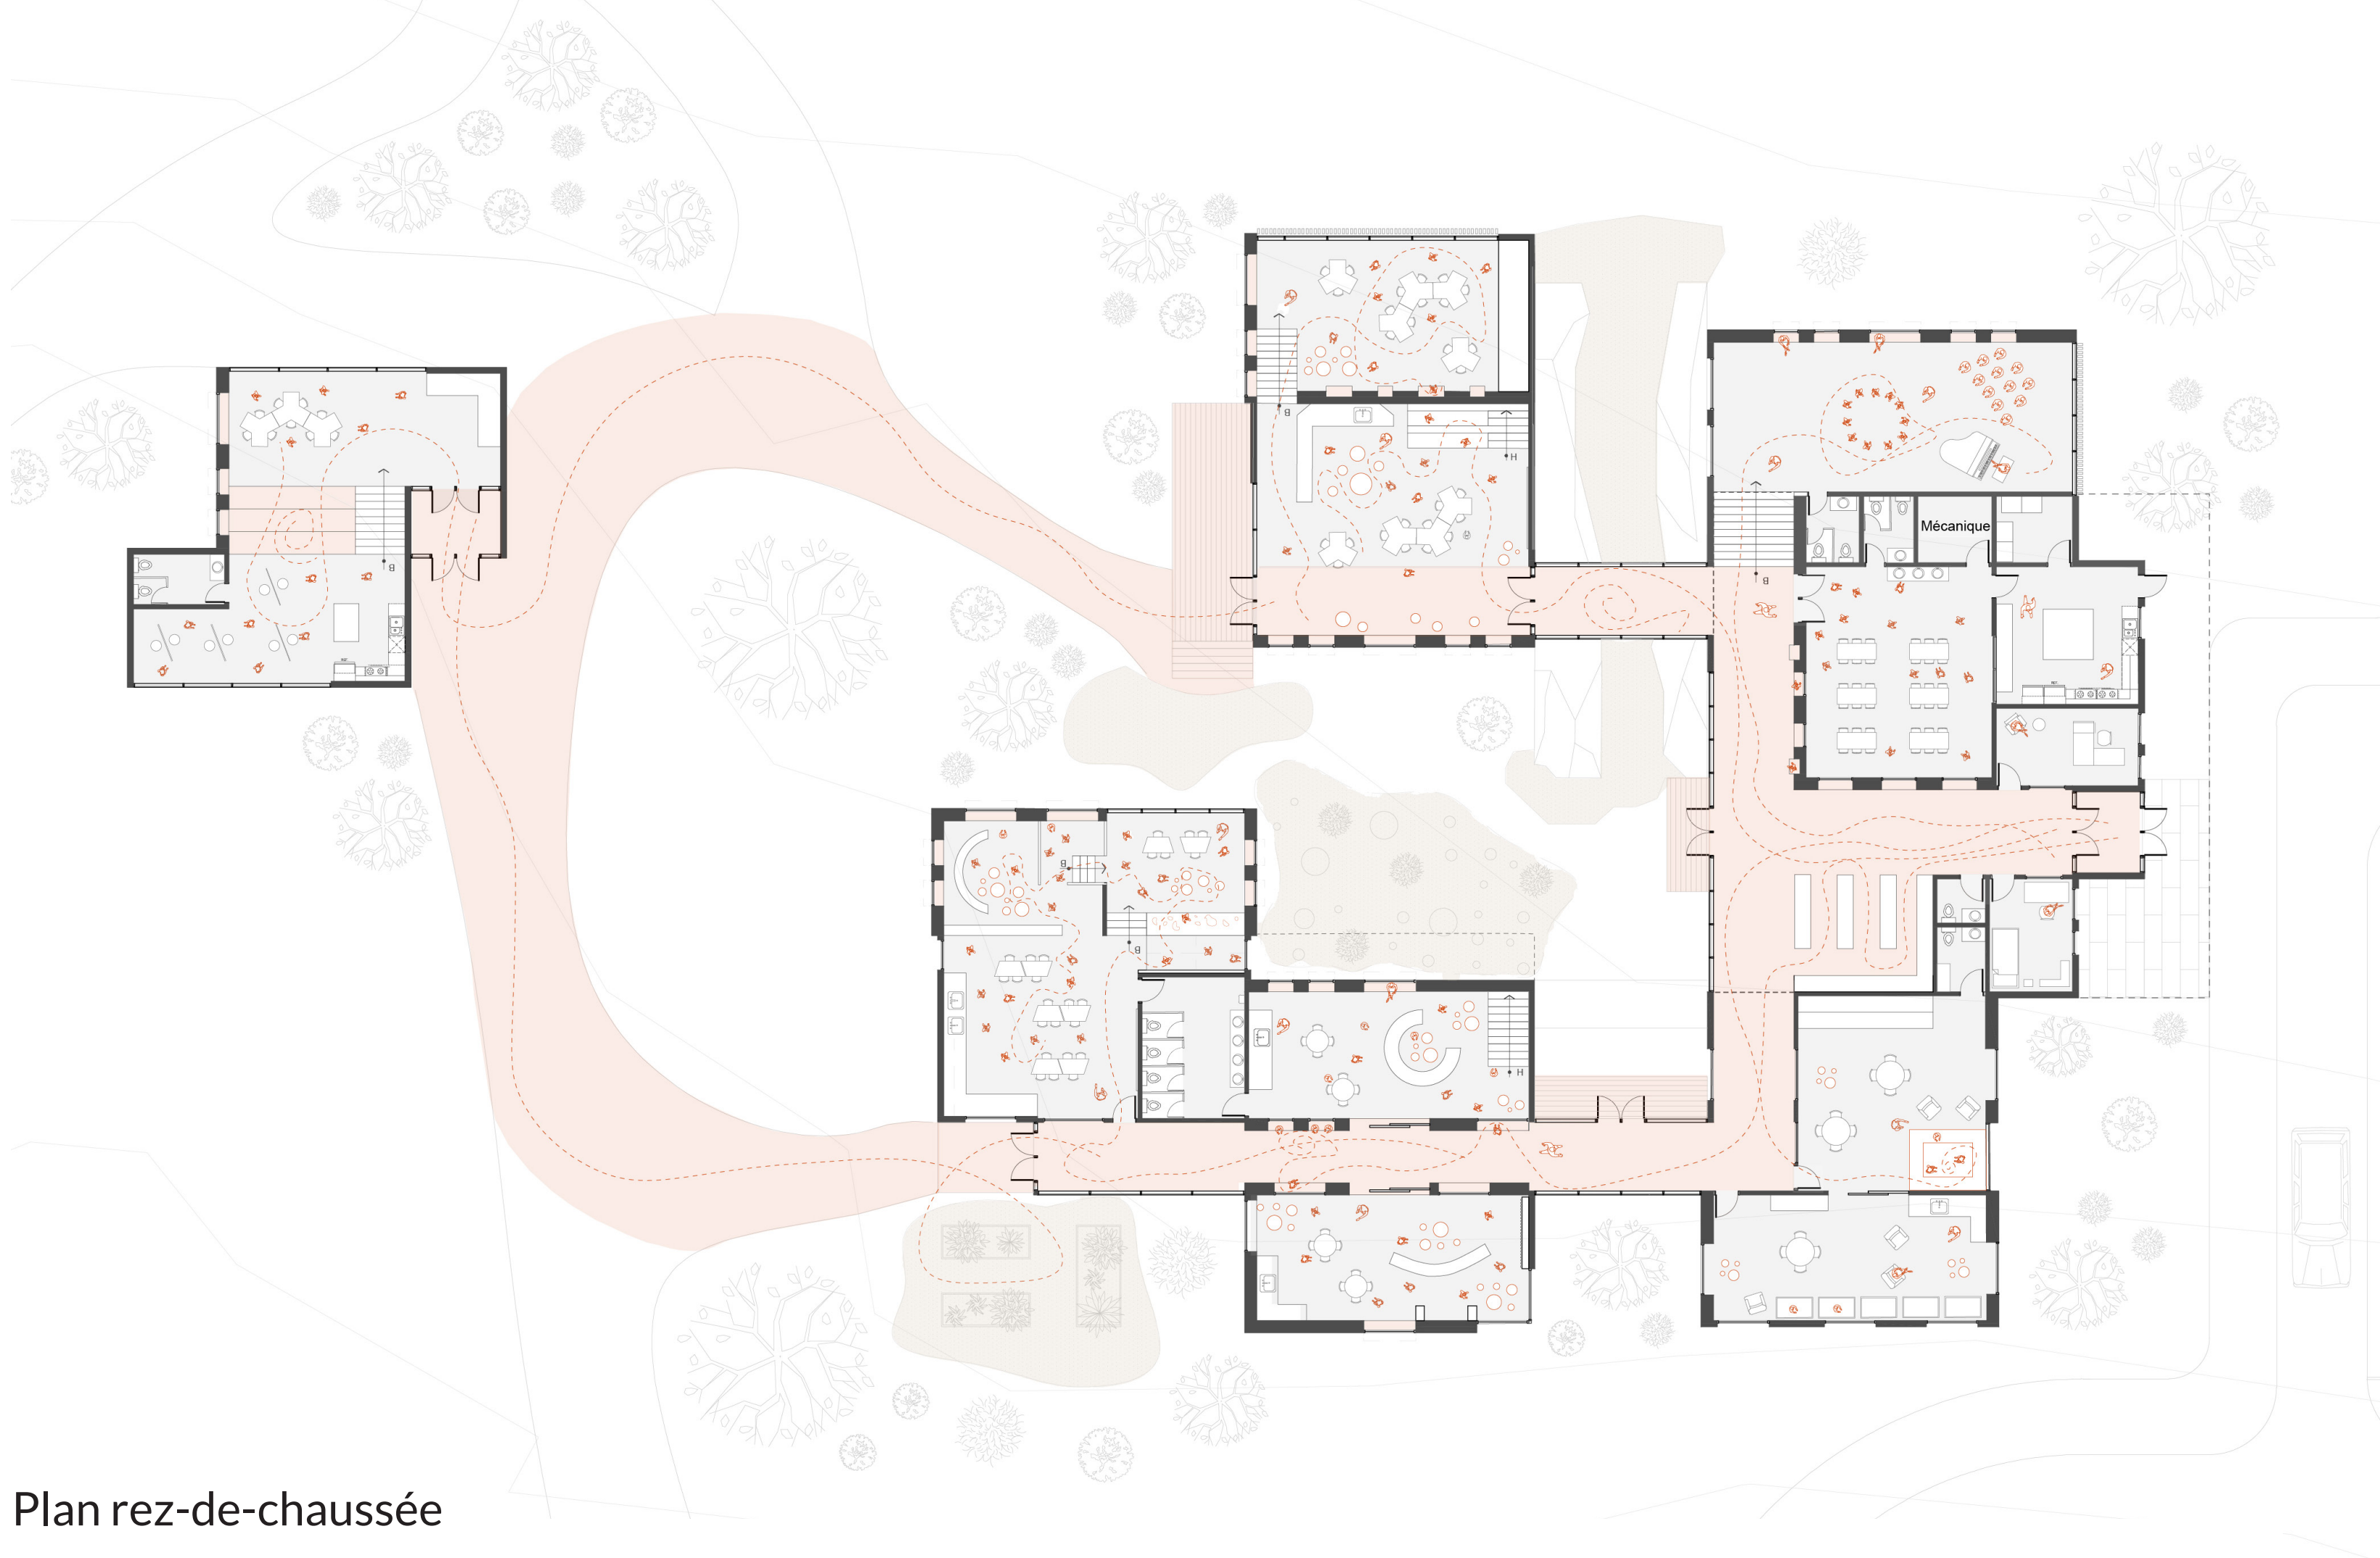

Plan rez-de-chaussée

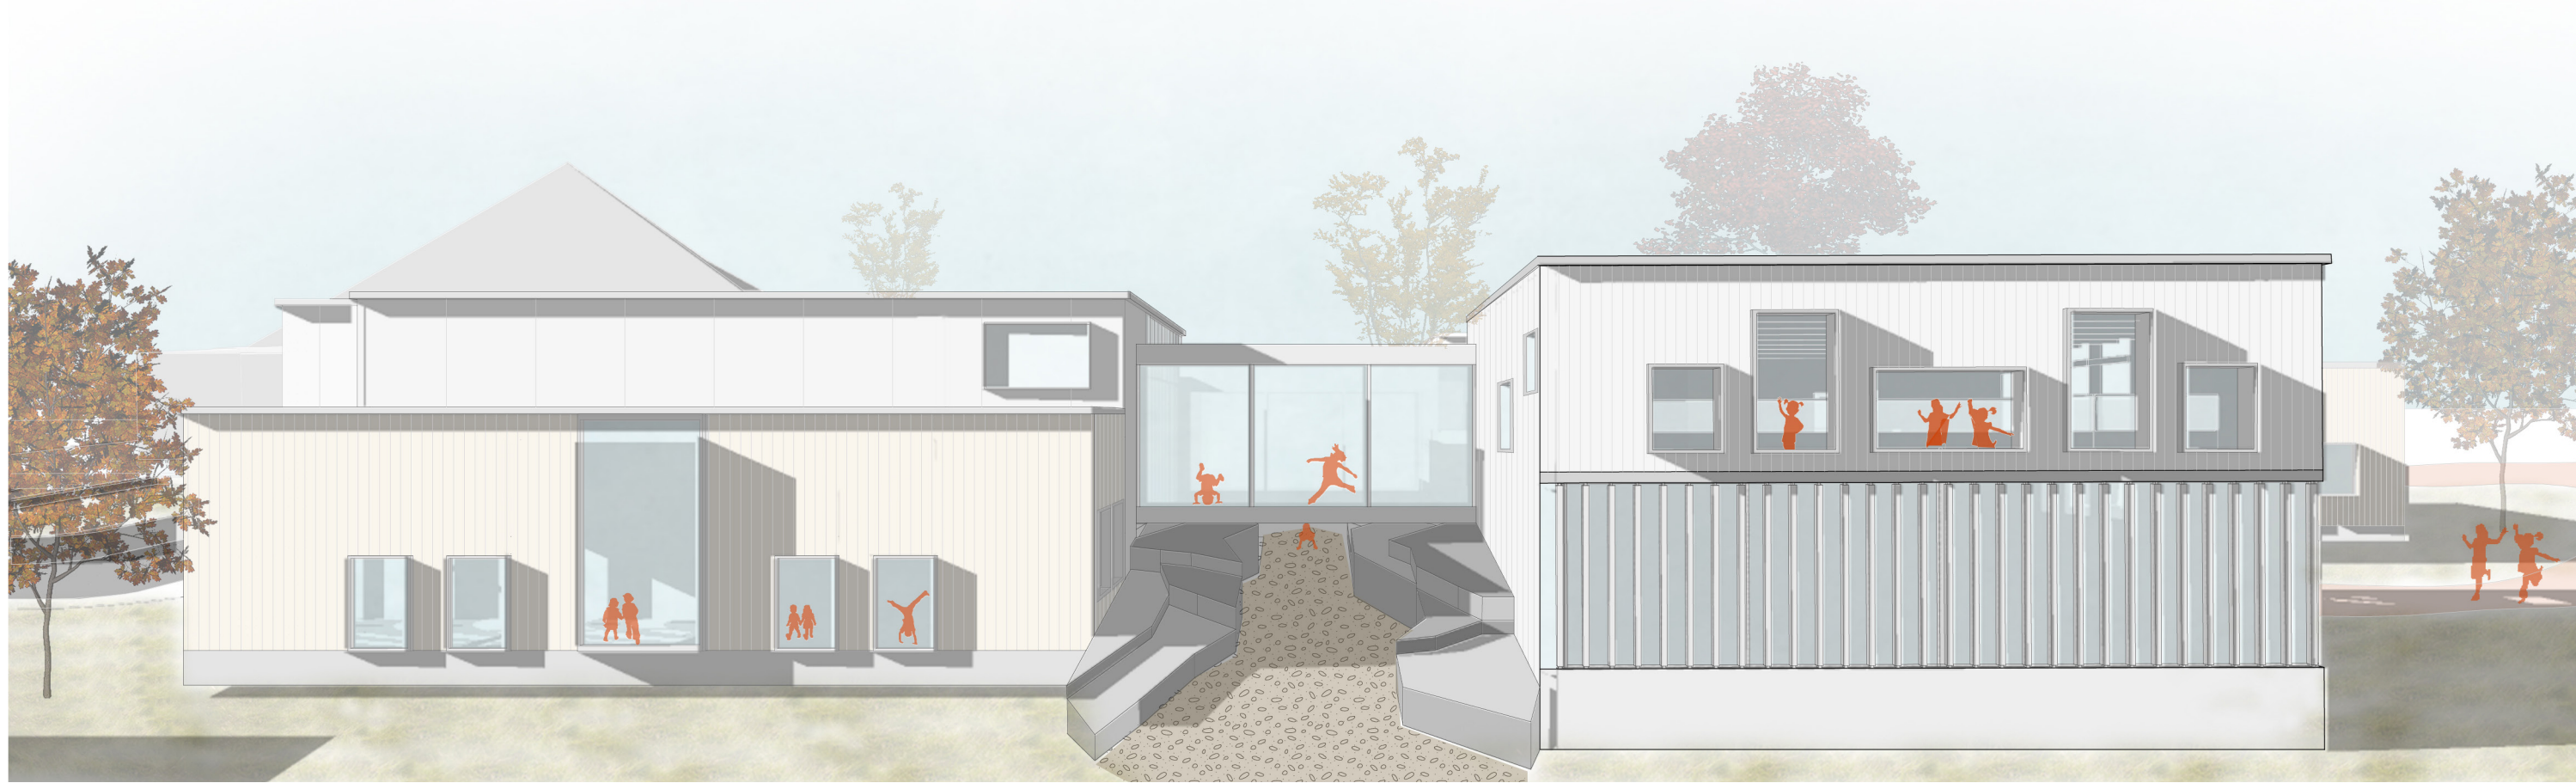

Élévation nord



Perspective local des poupons



Perspective cour intérieure

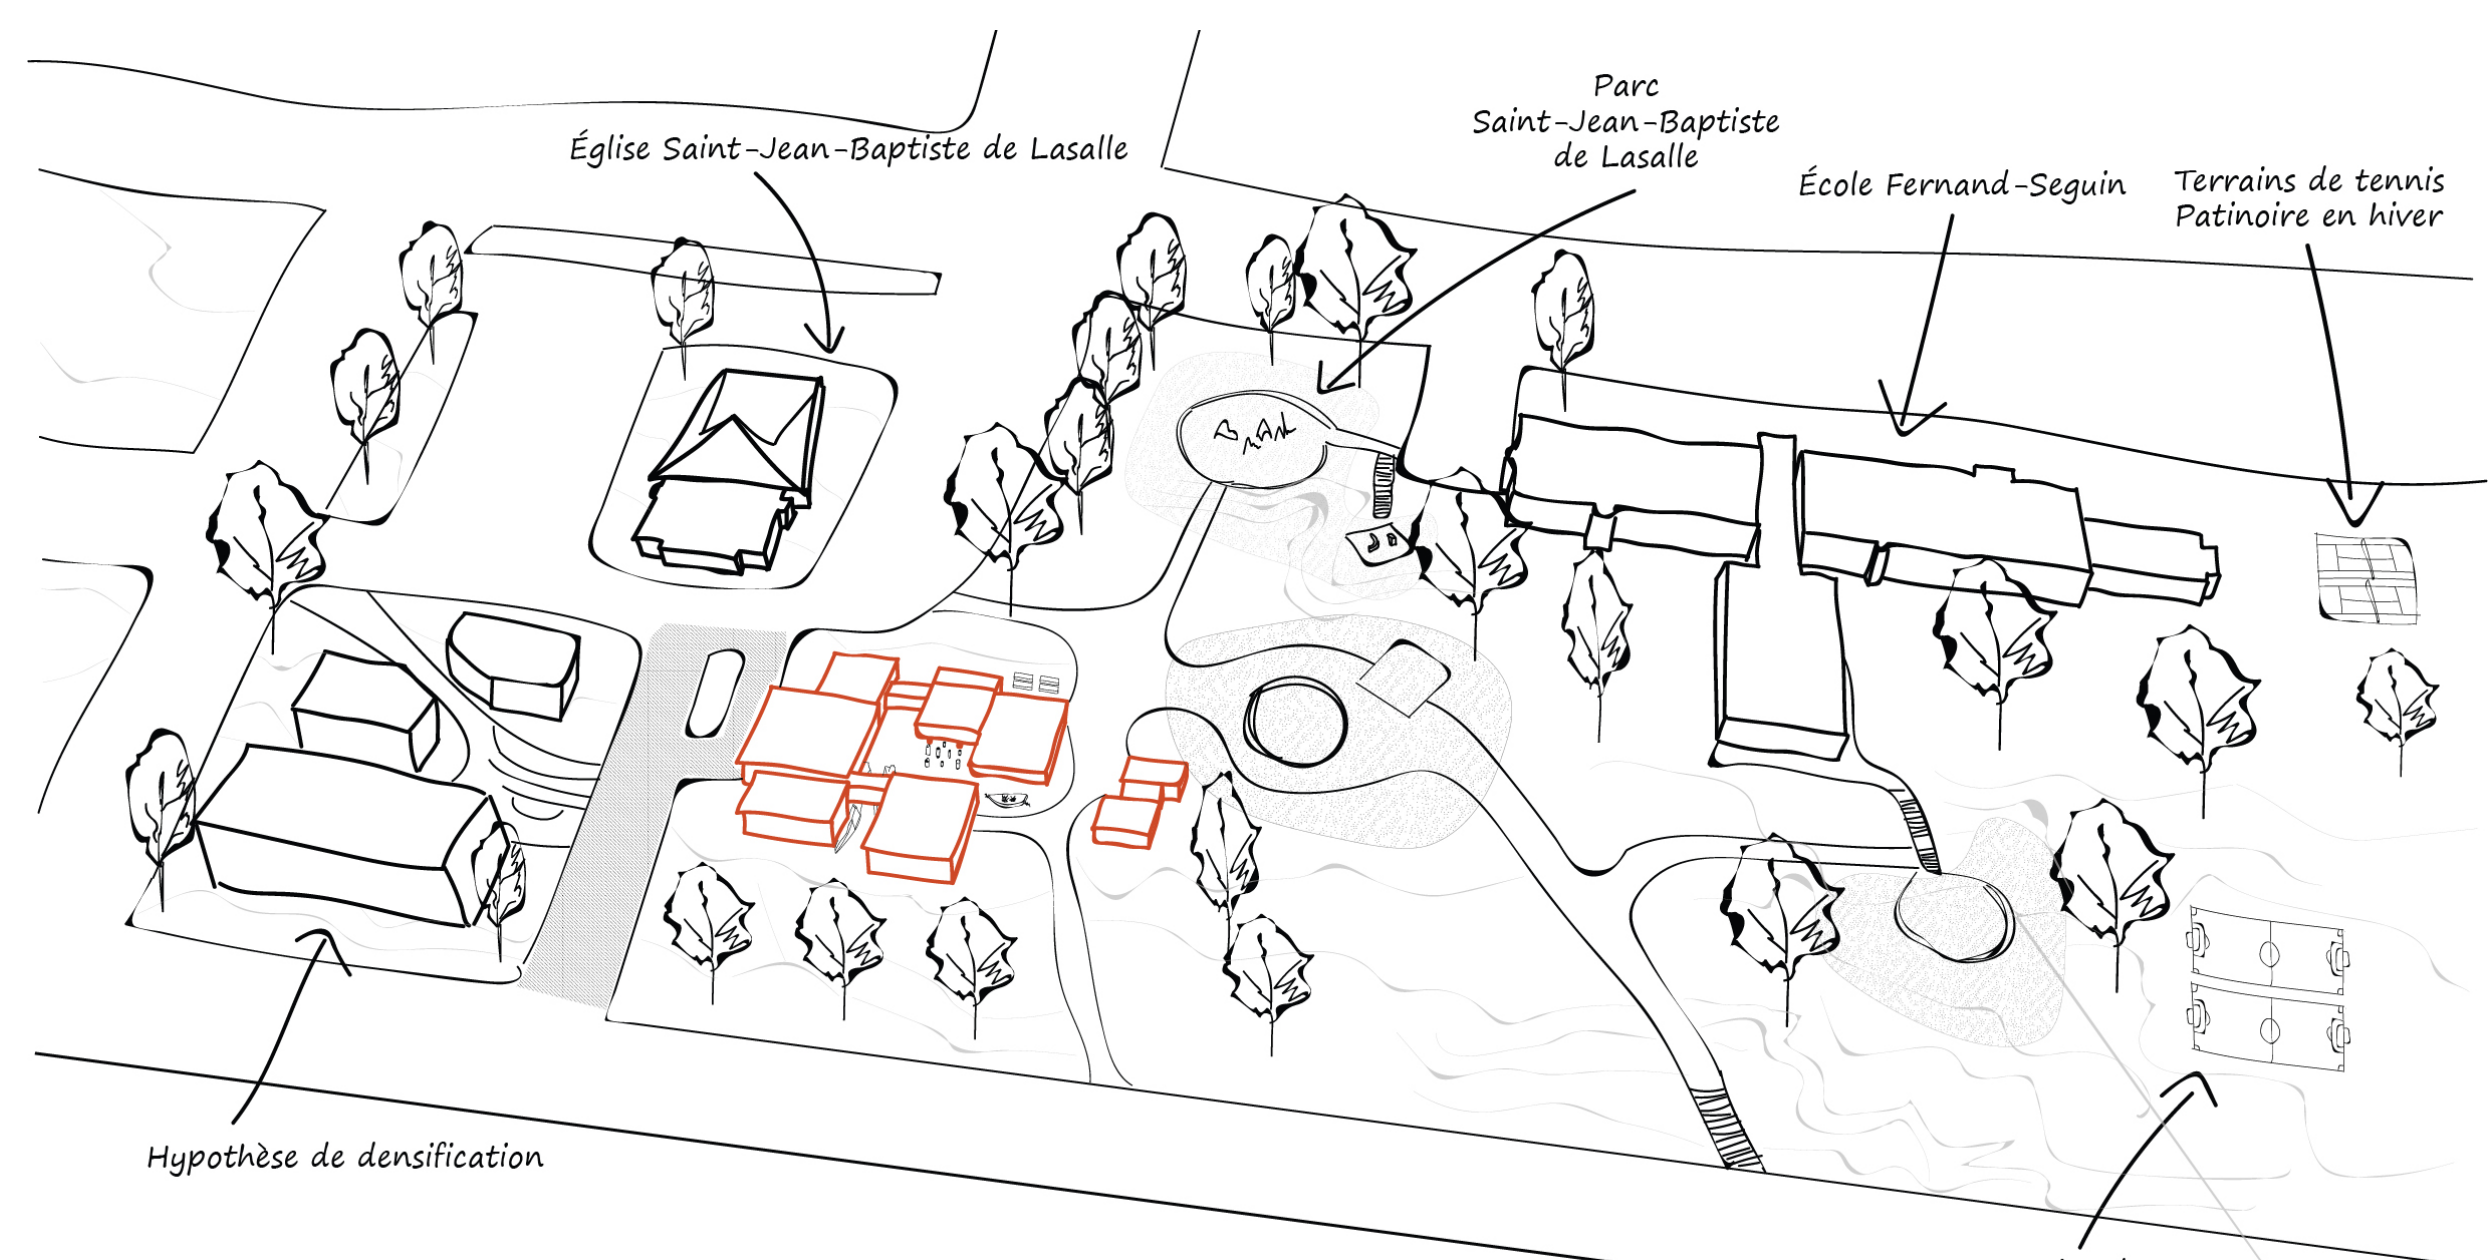


Schéma conceptuel implantation du site

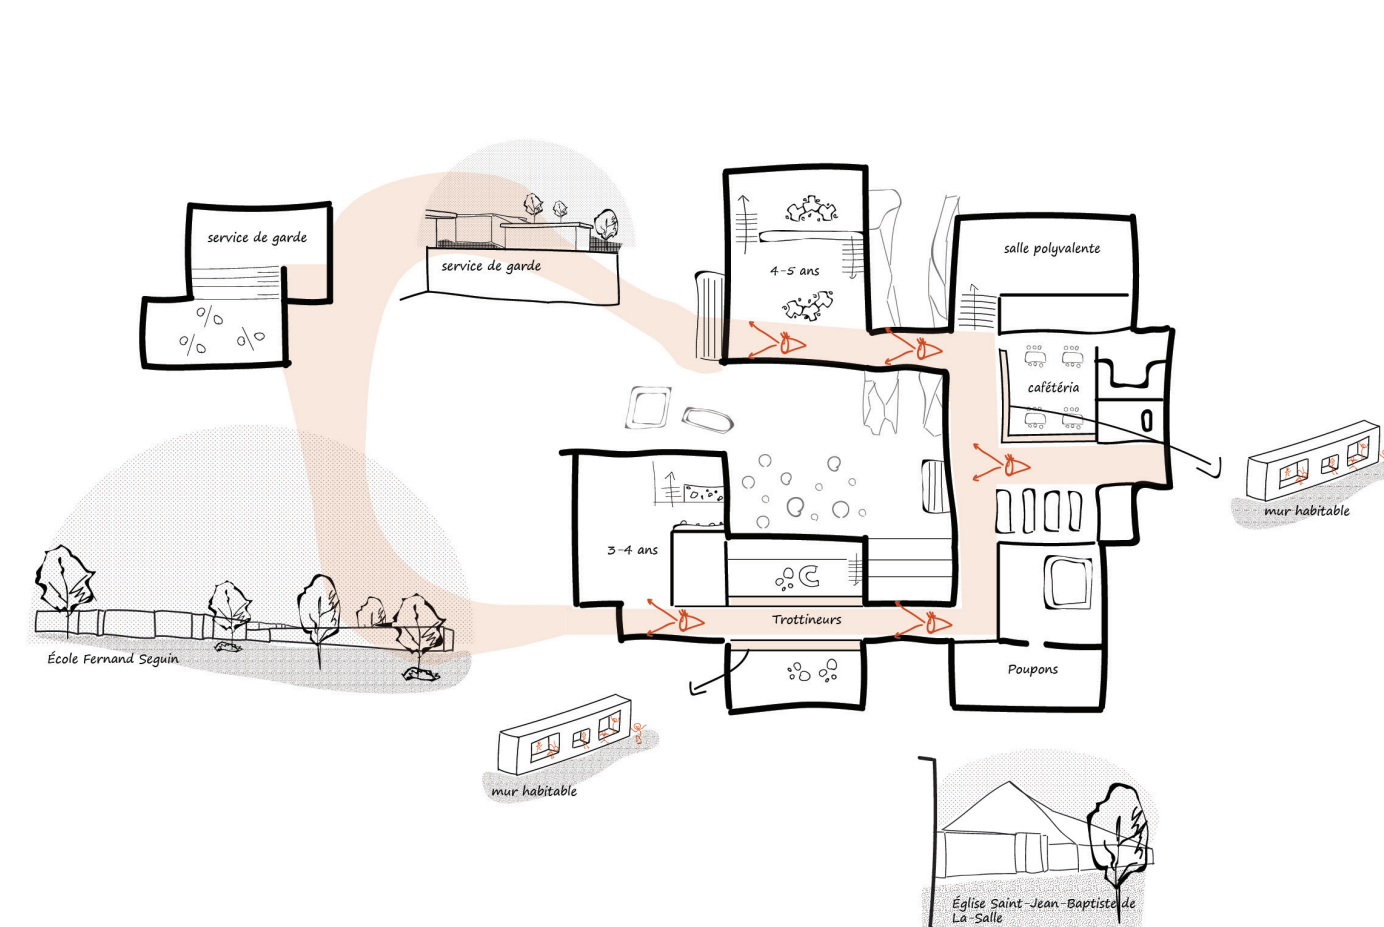


Schéma conceptuel rue intérieure



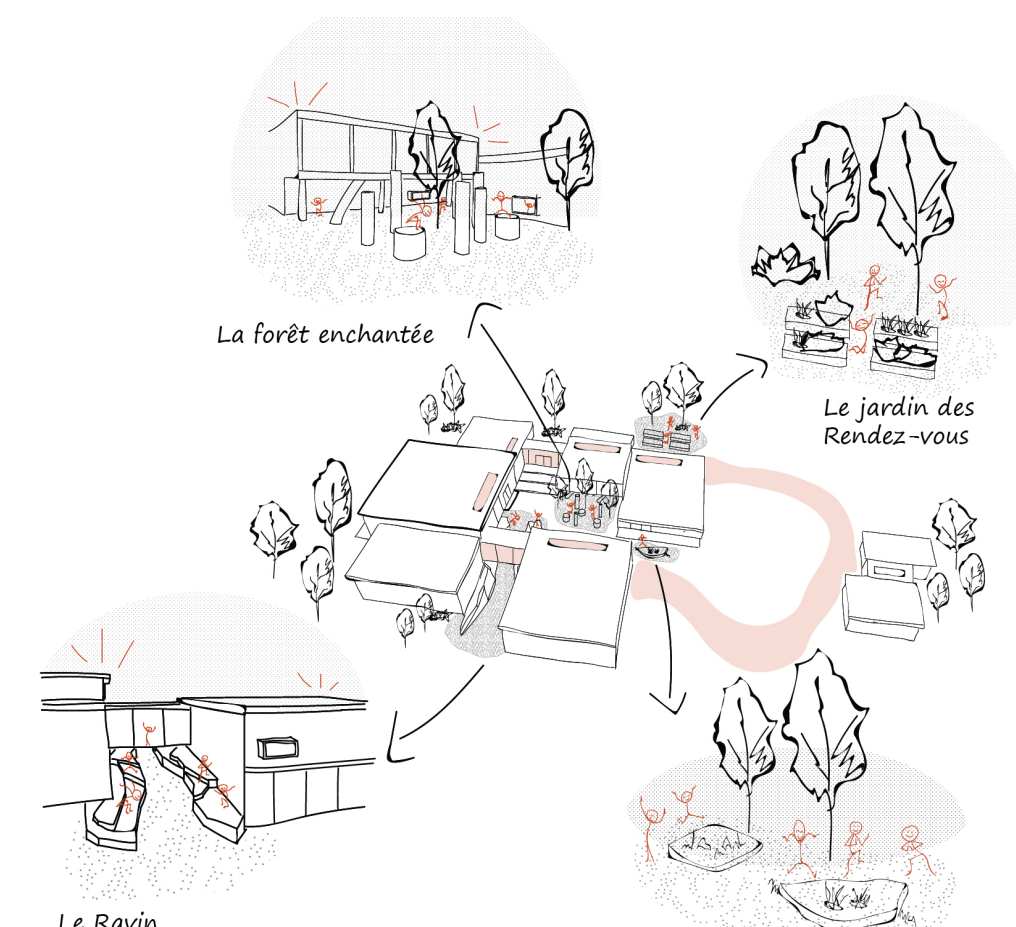



Schéma conceptuel nouveaux repères

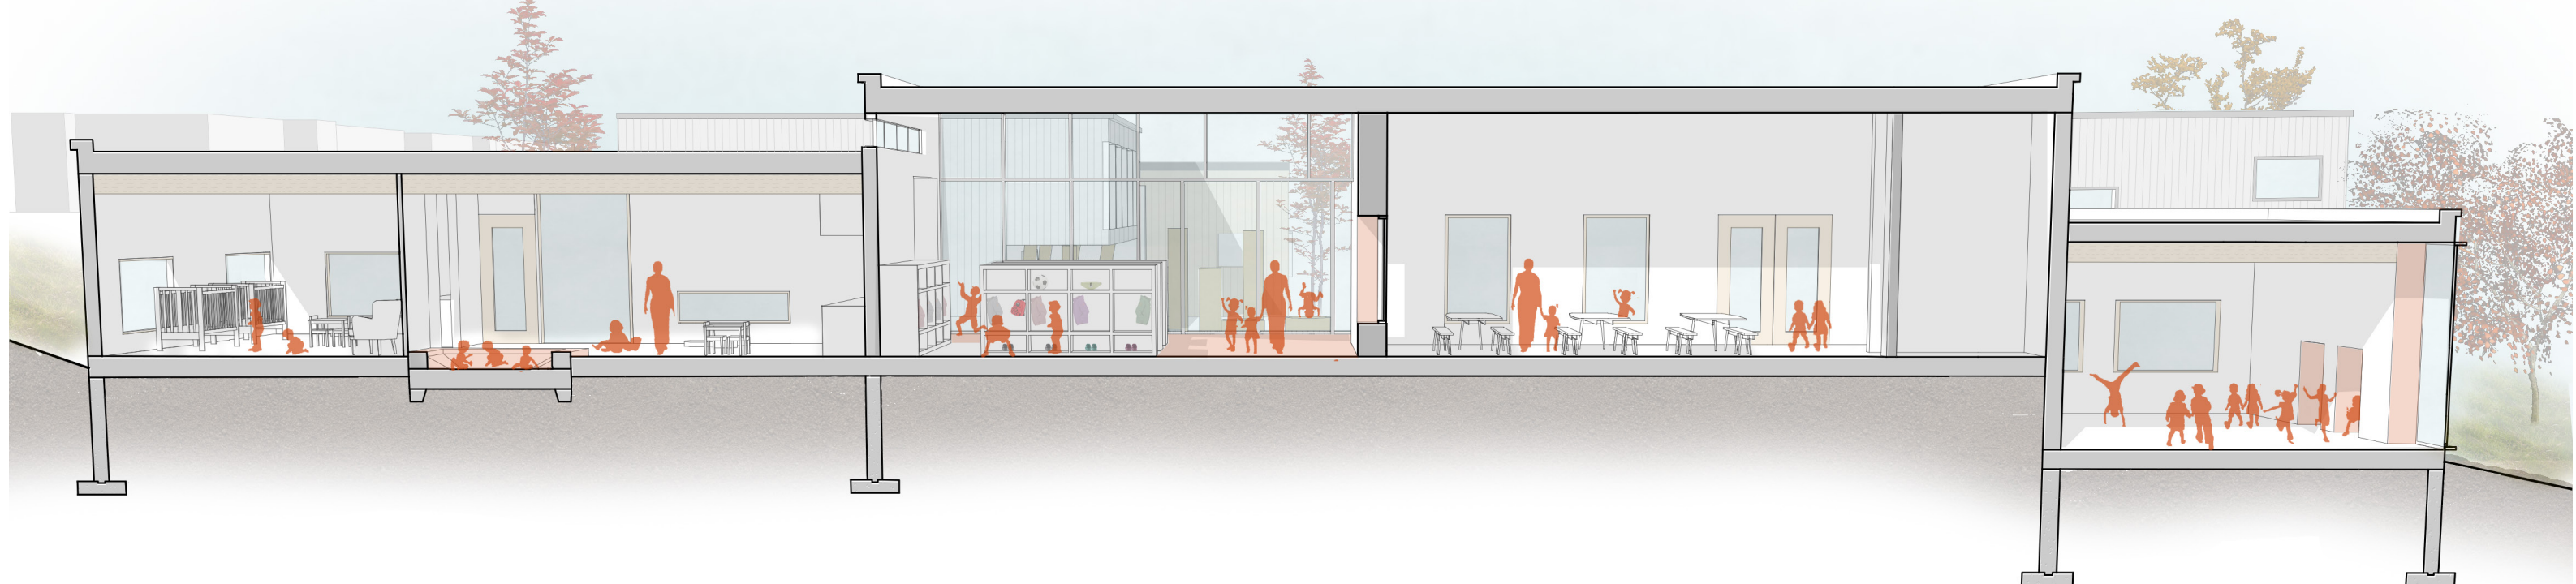

Coupe perspective local des poupons, entrée et salle polyvalente

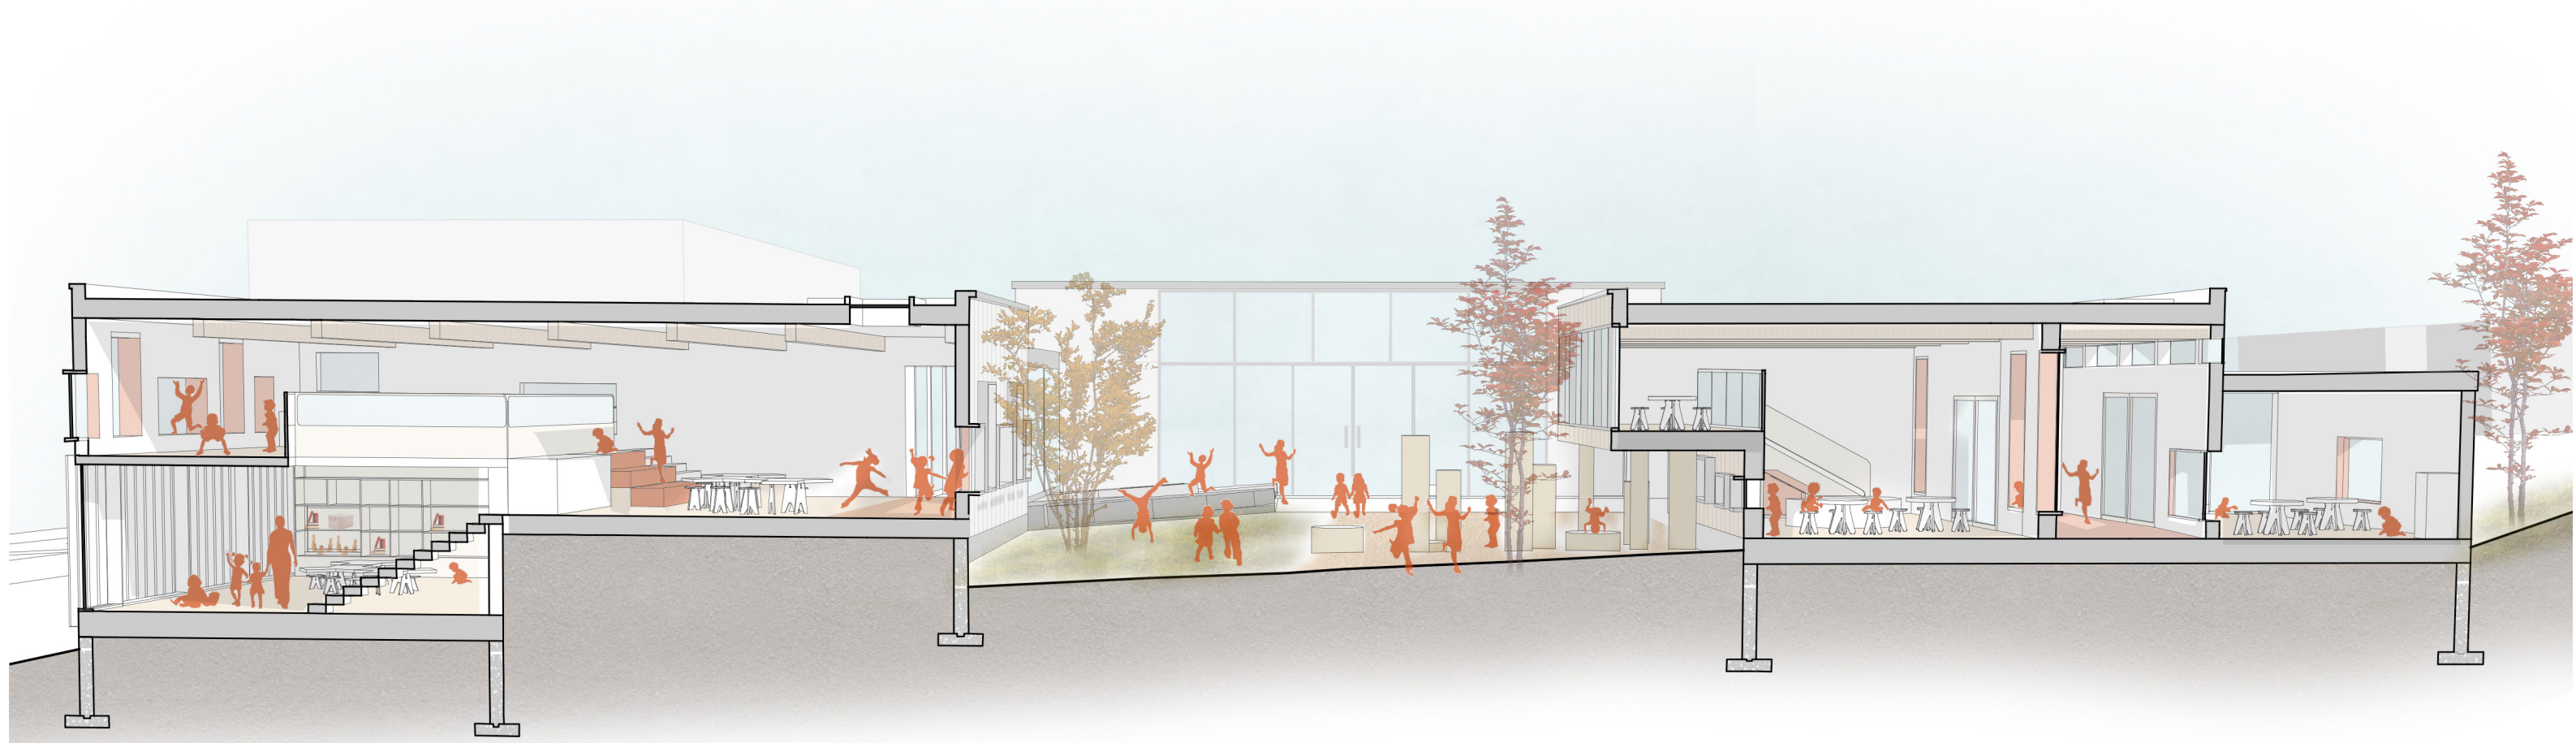

Coupe perspective local pr maternelle et local des torttineurs

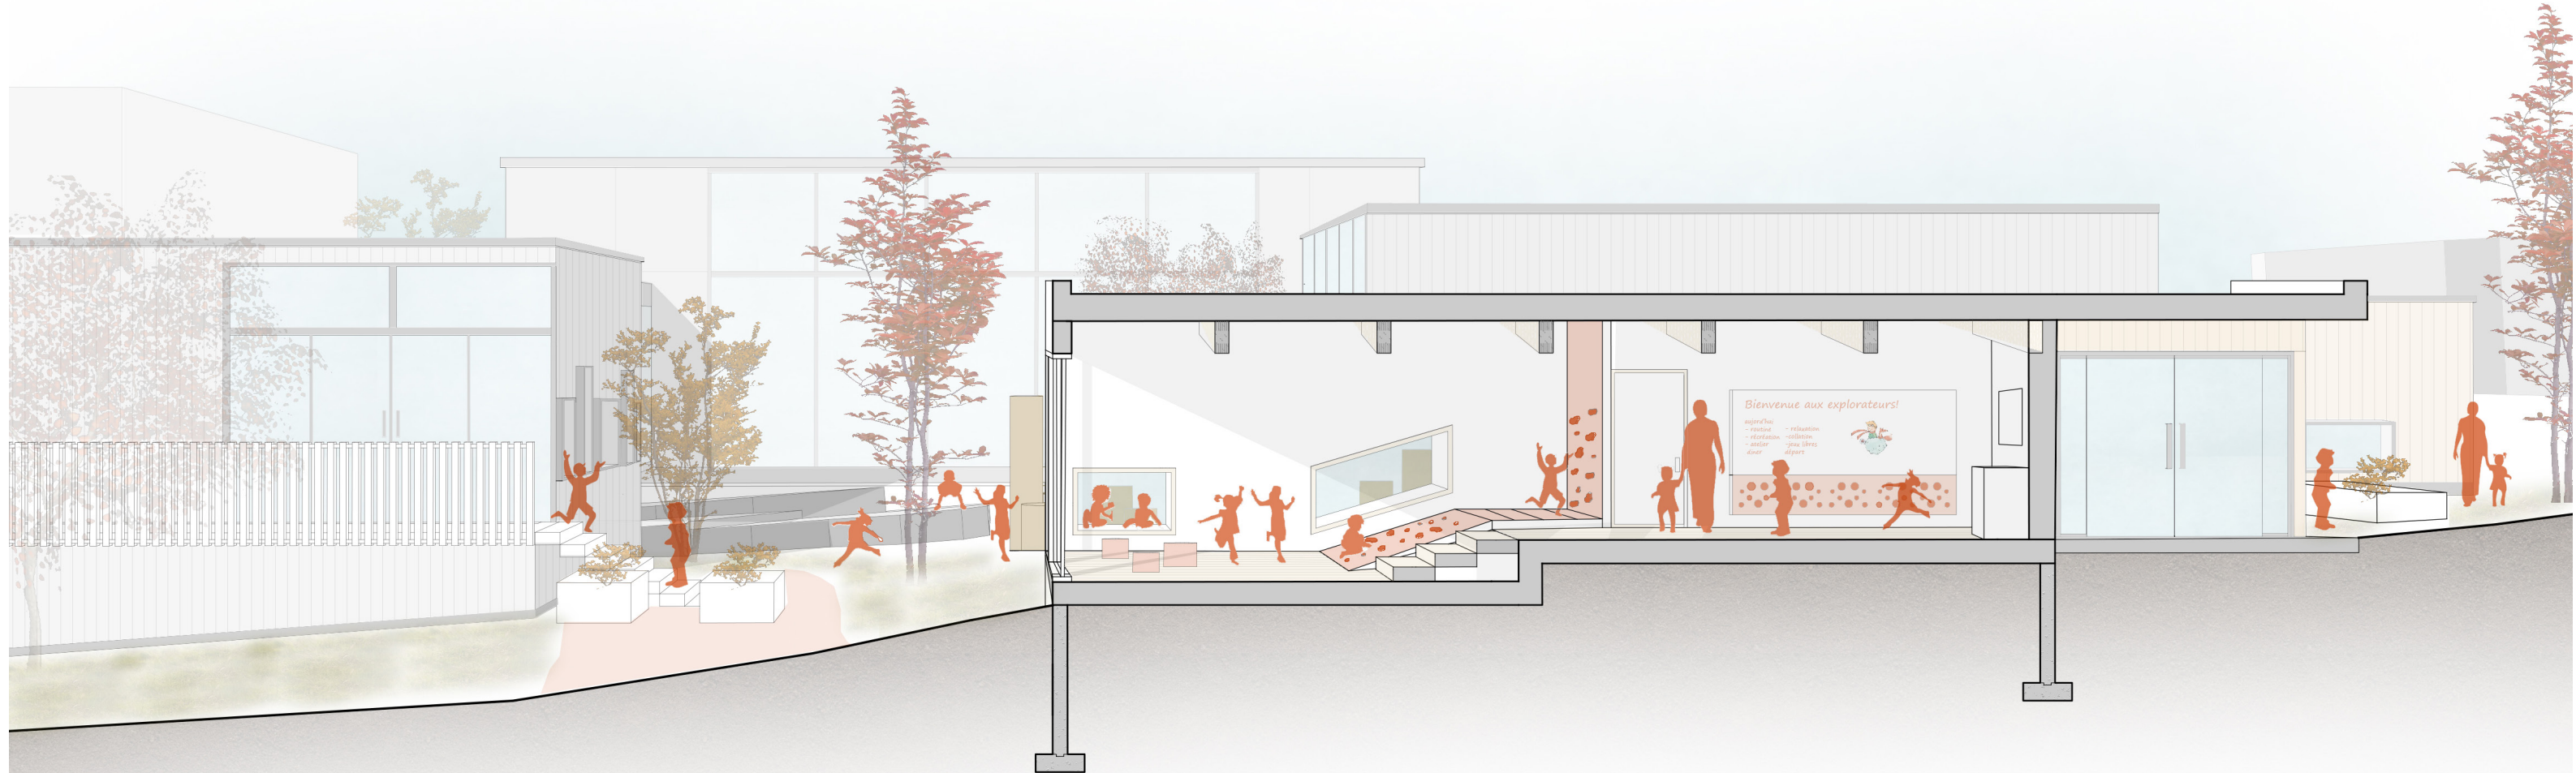

Coupe perspective local des explorateurs



Perspective rue intérieure



Perspective local des explorateurs