

Recomposer le quotidien




La requalification du patrimoine militaire comme catalyseur de la vie de quartier du Vieux-Québec

Ann-Frédéric Brochet
E(p) supervisé par Marianne Charbonneau


Cet essai (projet) vise, par la création d'un nouveau pôle communautaire, l'intégration du patrimoine militaire du Vieux-Québec à la ville contemporaine, dans un objectif de développement local durable. Ayant en son cœur un marché public, le projet cherche à dynamiser le site des Nouvelles-Casernes en y intégrant un lieu d'échange et d'approvisionnement alimentaire valorisant à la fois le patrimoine et l'agriculture, tous deux, reflet de l'identité locale.

En s'inspirant de la structure des systèmes biologiques, qui a démontré à travers le temps sa capacité à s'adapter, le projet contribue d'abord, à travers la requalification de l'ensemble militaire, à reconnecter le tissu ancien au reste de la ville ainsi qu'à enrichir la vie urbaine du Vieux-Québec. Il démontre plus particulièrement en quoi la structure des systèmes biologiques, définie comme un ensemble d'éléments formant un tissu, peut constituer une base dans l'élaboration d'une architecture résiliente et sensible à son milieu qui amènera les habitants du quartier à s'identifier à un nouveau pôle communautaire local sur le site des Nouvelles-Casernes. Cette approche biologique, misant sur la diversité, l'interconnexion et l'adaptation, représente ainsi une manière de redonner vie à ce site délaissé, à cette partie nécrosée du tissu, en renforçant le rapport entre les différentes parties de sa structure tant à l'échelle urbaine, architecturale qu'humaine.


Le projet propose ainsi de structurer l'espace urbain afin de permettre à ses usagers de se l'approprier et de l'habiter ainsi que de former un tout cohérent avec les bâtiments existants, où construction ancienne et contemporaine dialoguent entre elles. En posant un regard réceptif sur le passé, le projet cherche à réinterpréter les qualités de l'existant de manière contemporaine. En bref, cette proposition contribue à une effervescence régénératrice pour le site des Nouvelles-Casernes.

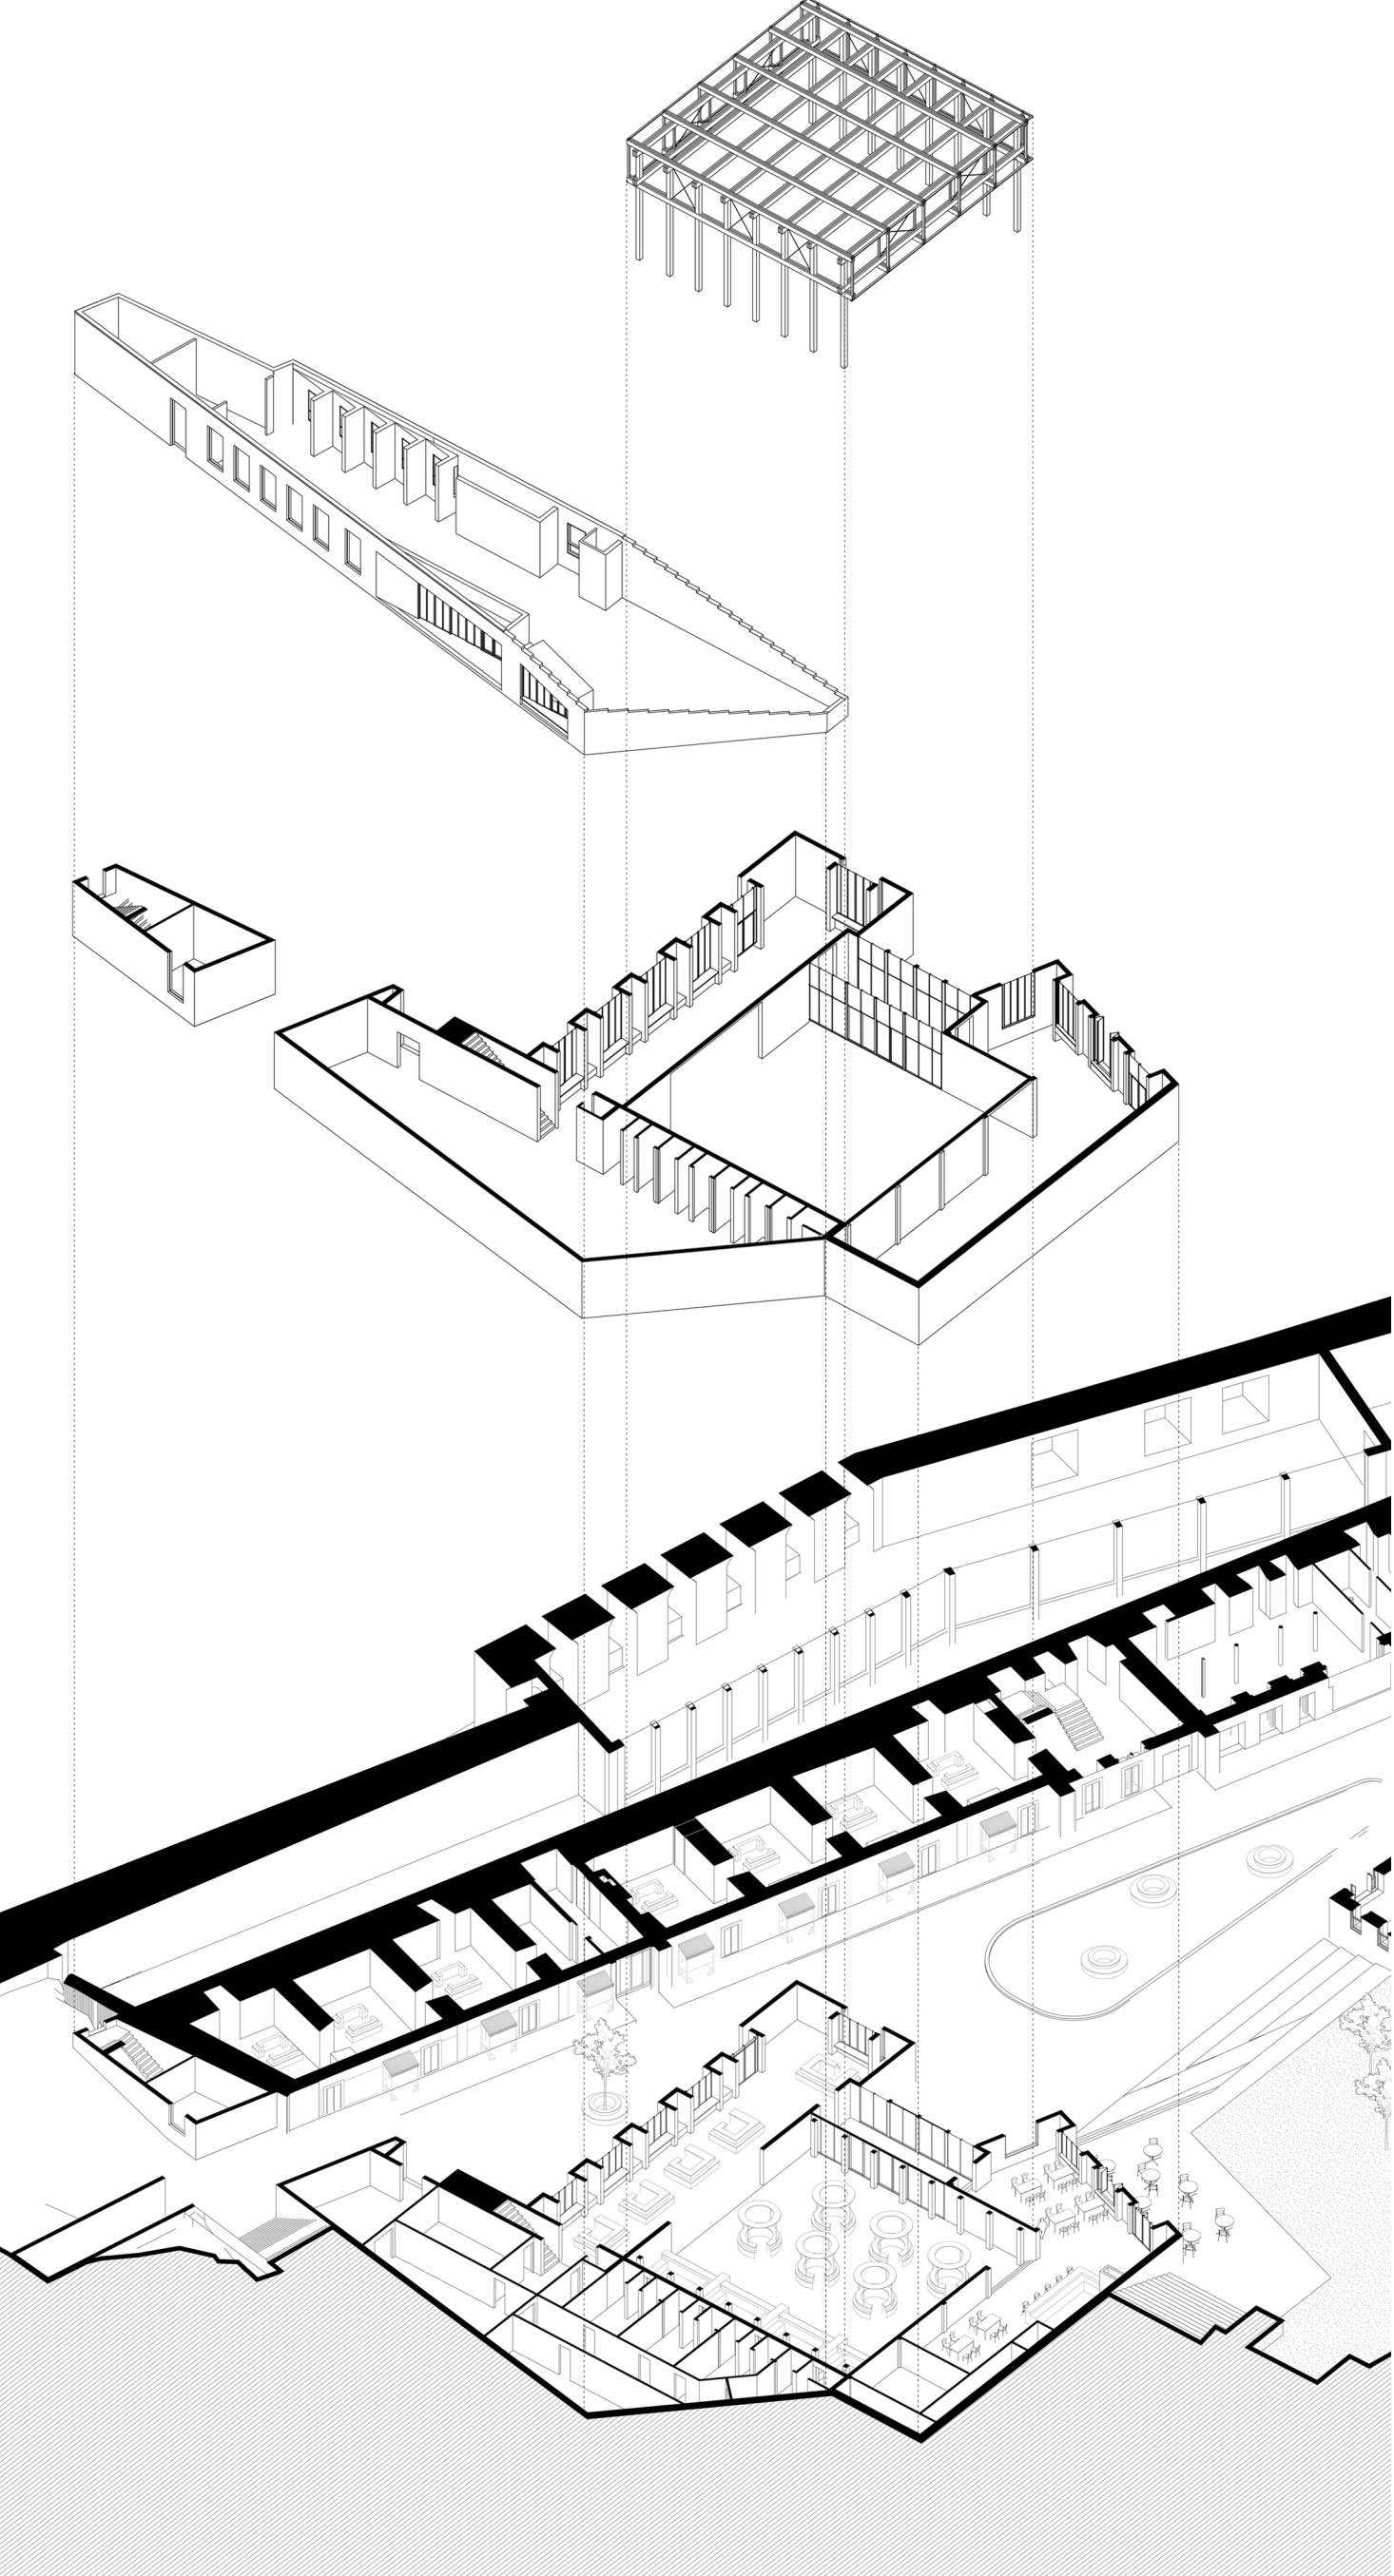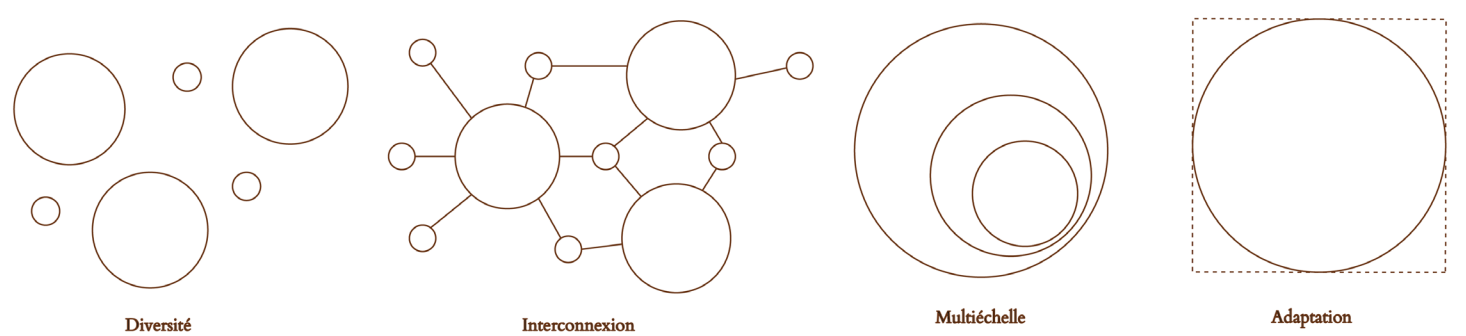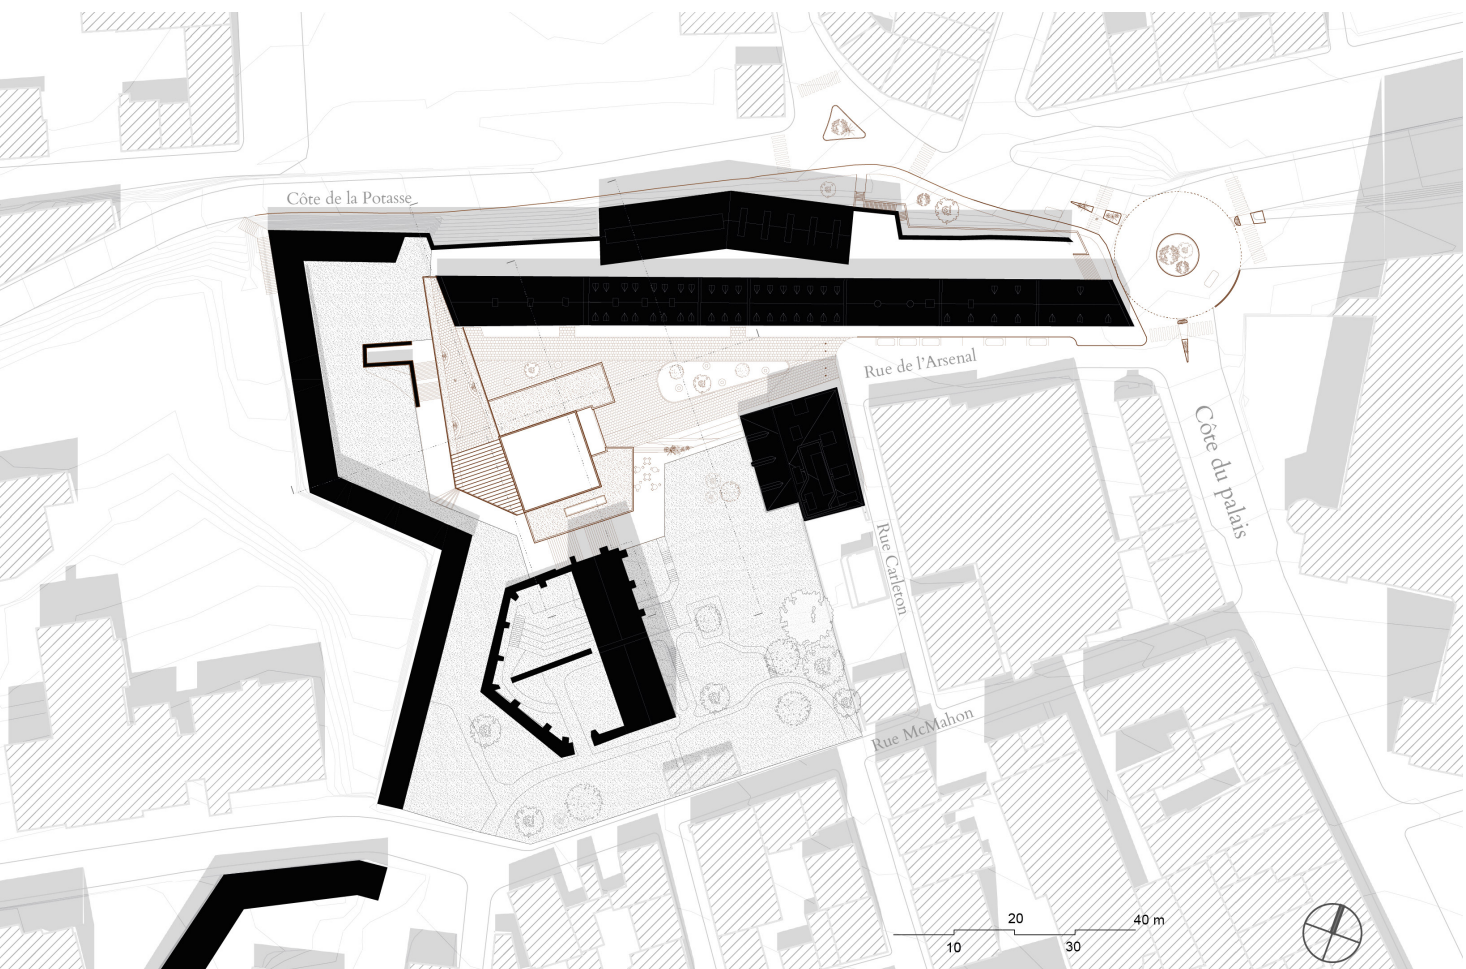


Axonométrie éclatée du nouveau bâtiment

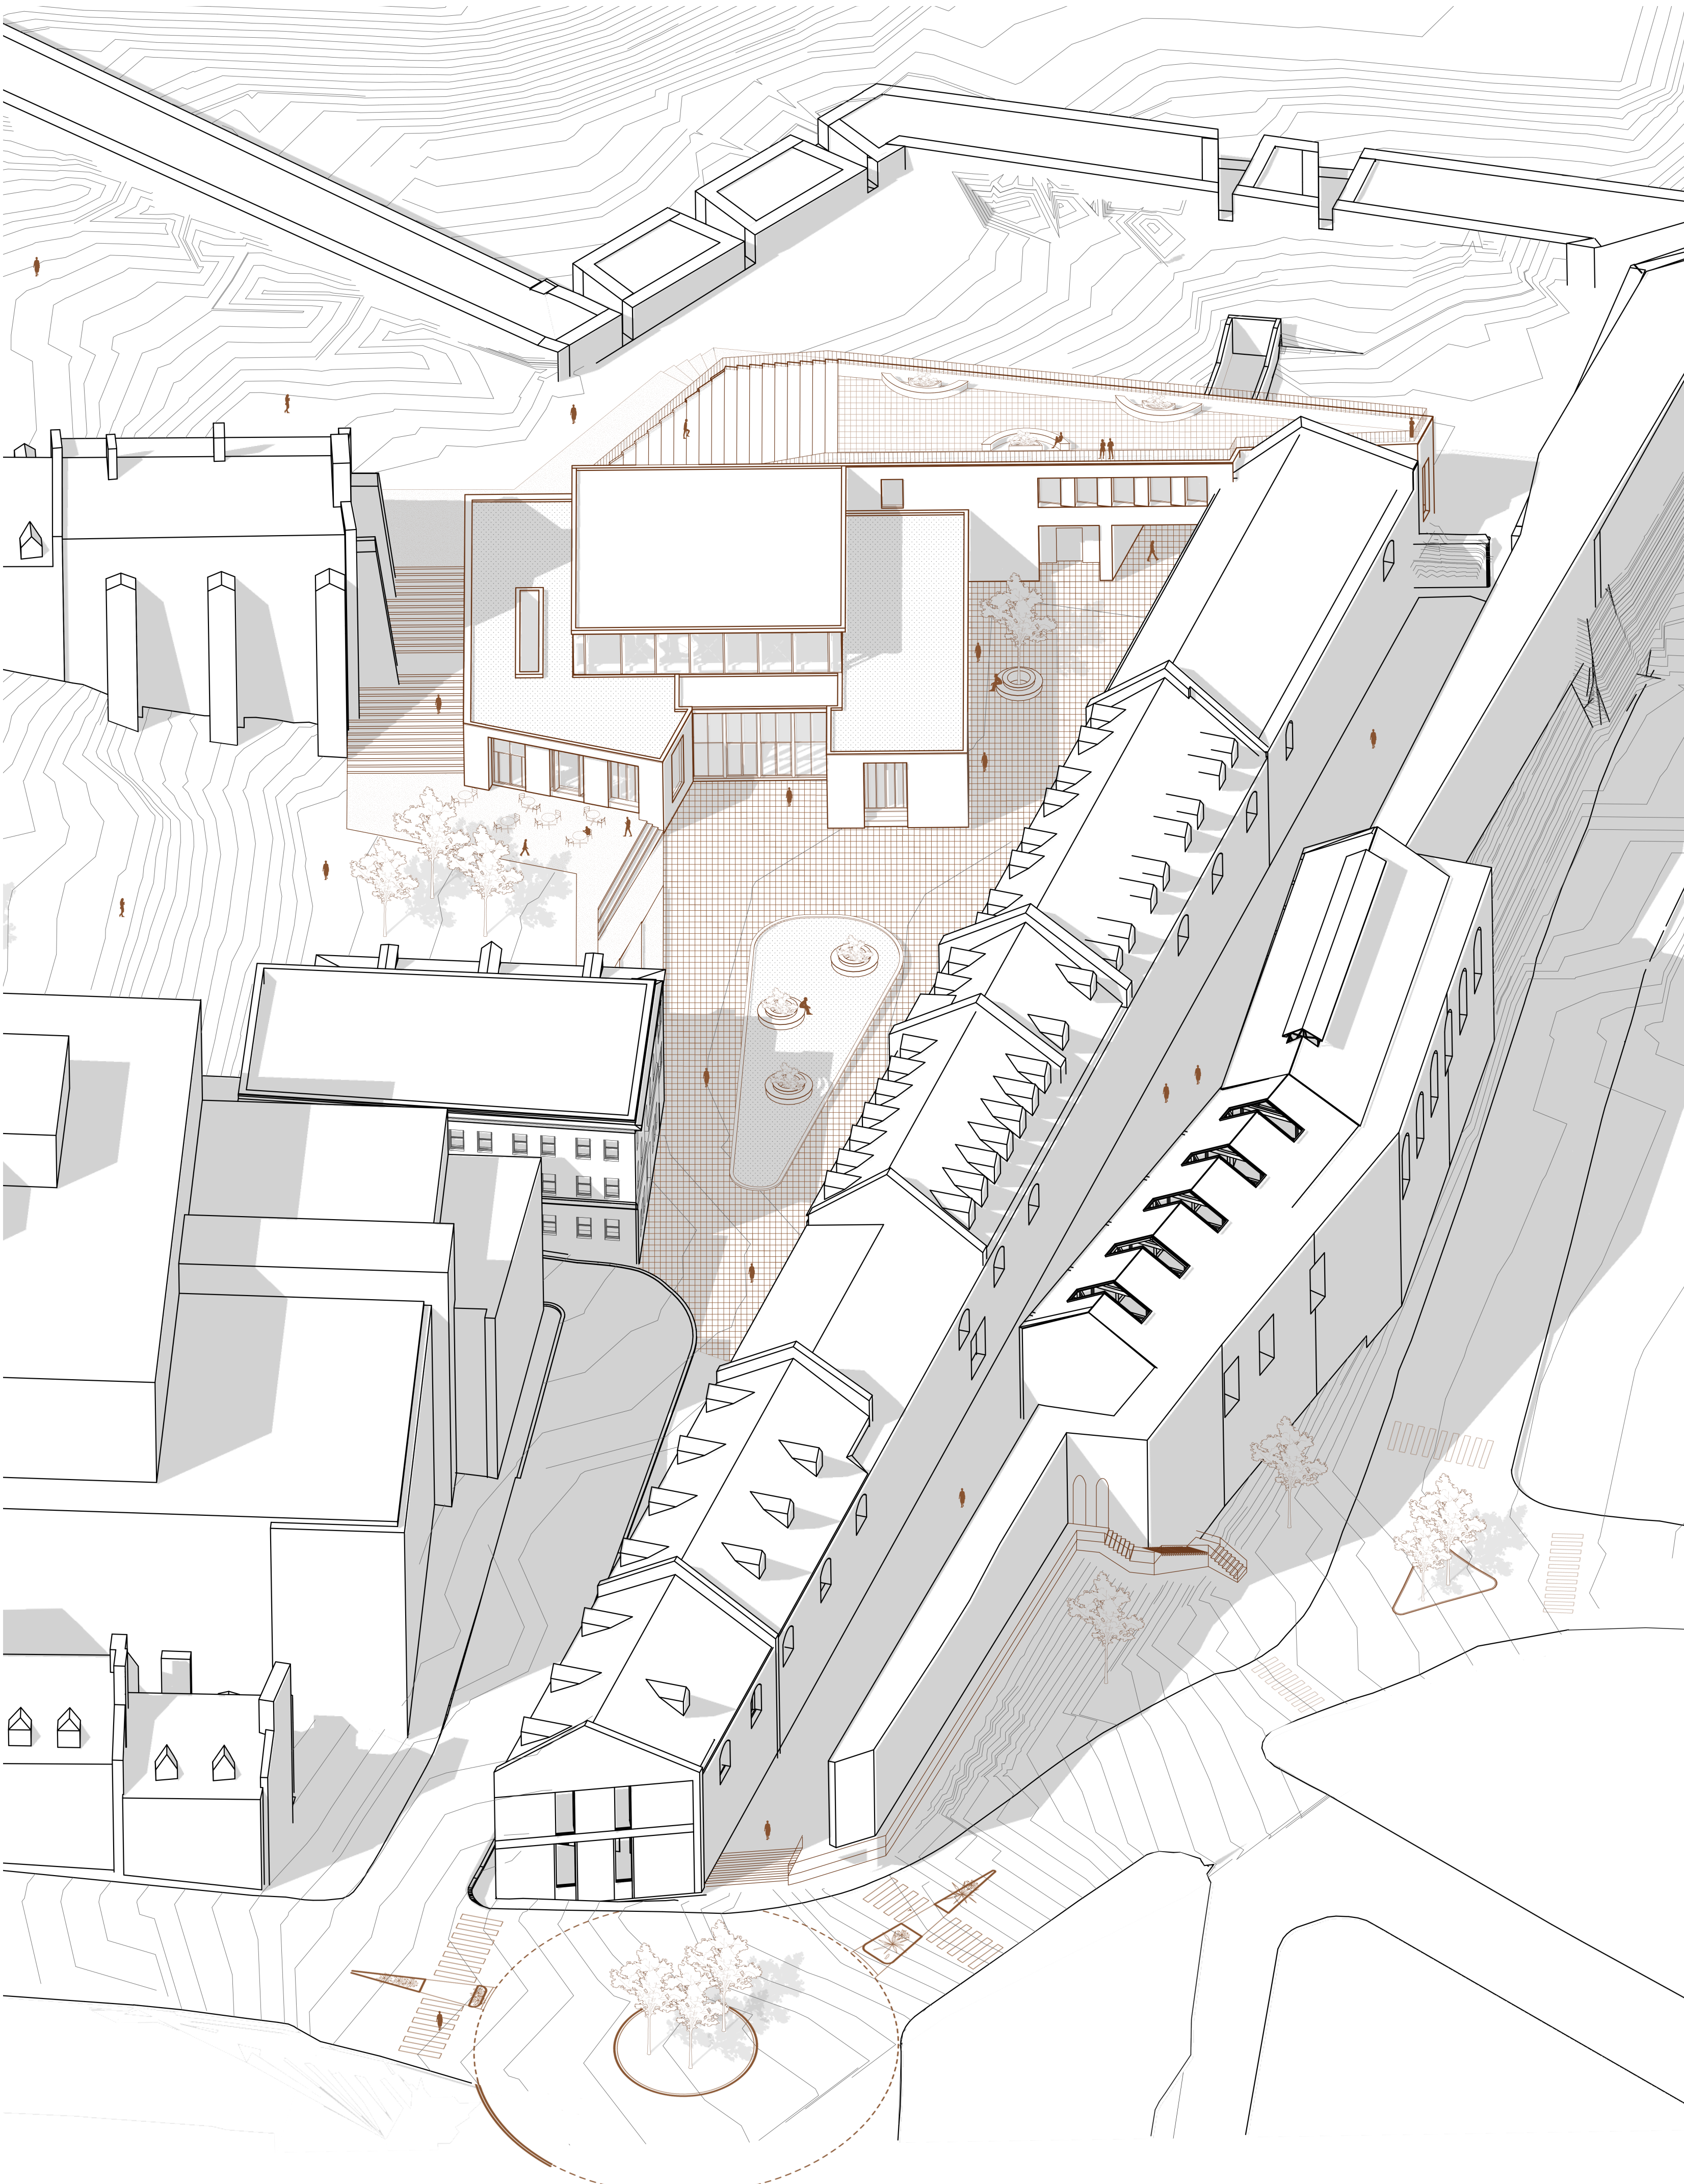


Axonométrie d'ensemble démontrant les interventions urbaines et architecturales

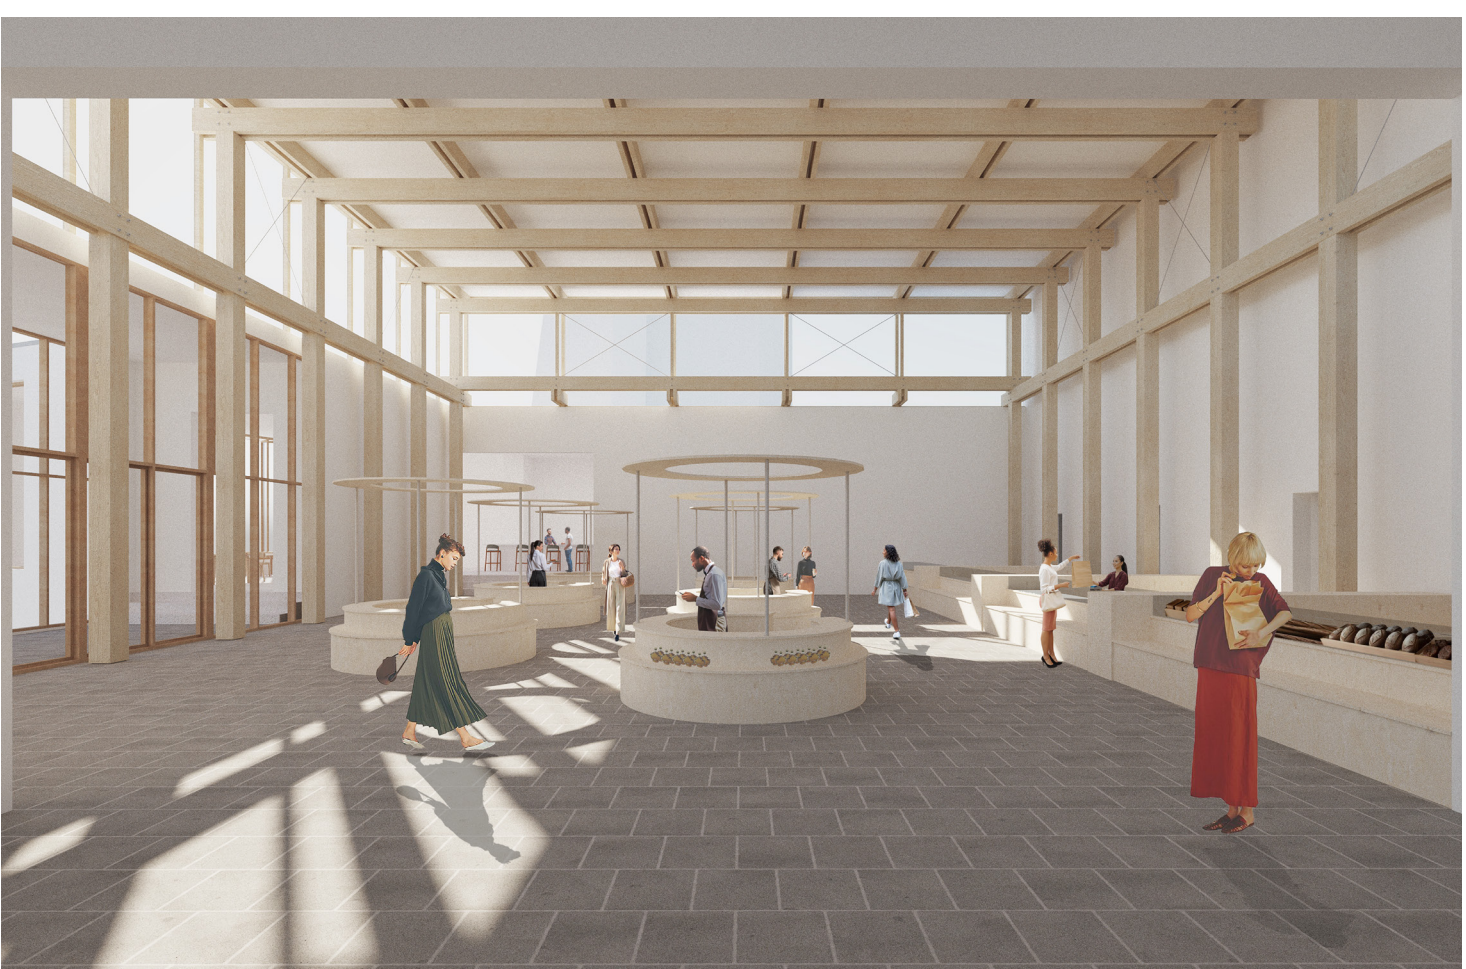


- ◀ Plan du rez-de-chaussée
Plan de l'étage ▶
- 1. Entrée principale du marché public
 - 2. Hall central
 - 3. Espaces dédiés aux marchands permanents
 - 3.1. Boucher
 - 3.2. Poissonnerie
 - 3.3. Boulangerie
 - 3.4. Fromagerie
 - 4. Espaces servant des marchands
 - 5. Café
 - 6. Espace servant du café
 - 7. Espace pour les produits saisonniers
 - 8. Zone de livraison
 - 9. Espace d'entreposage
 - 10. Espace technique
 - 11. Circulation verticale
 - 12. Entrée principale des Nouvelles-Casernes
 - 13. Ateliers culinaires
 - 14. Salle communautaire
 - 15. Garderie
 - 16. Restaurant
 - 17. Cuisine
 - 18. Circulation verticale
 - 19. Espaces de travail collaboratif
 - 20. Hall de circulation

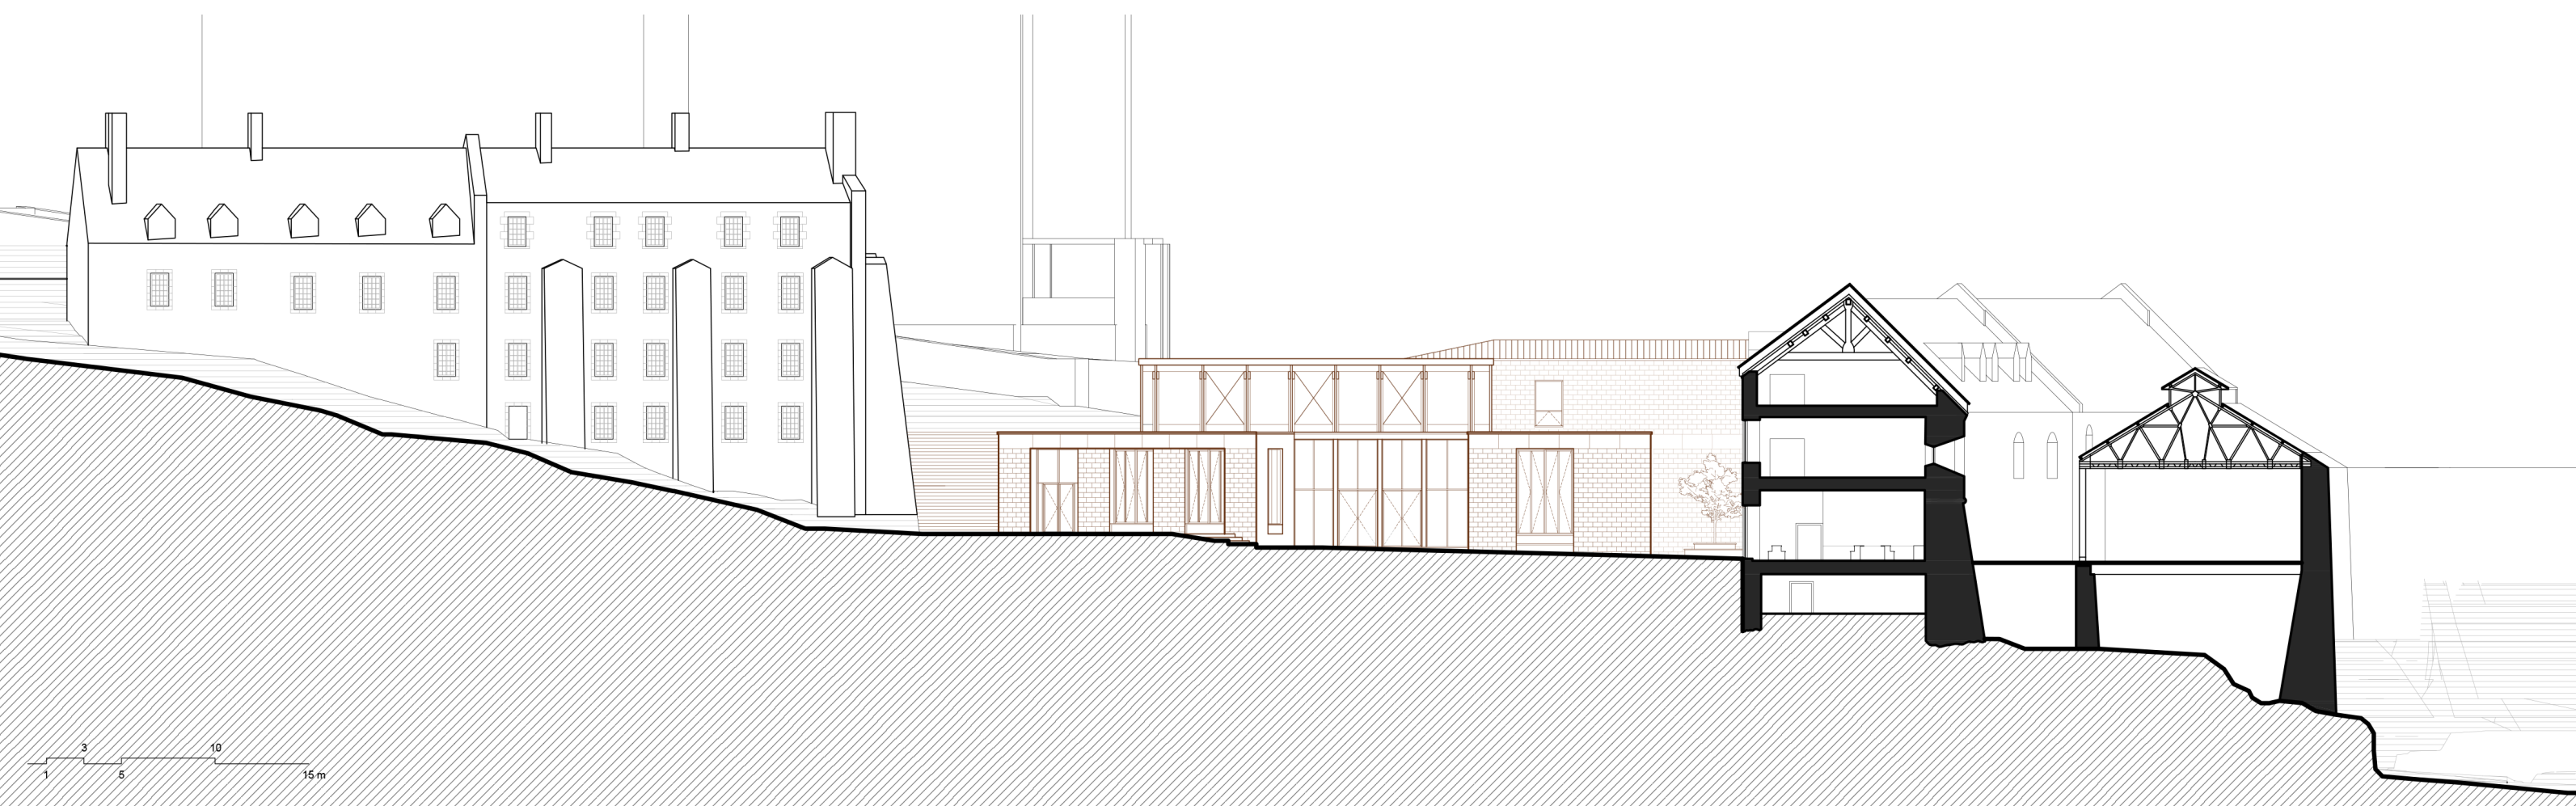

Coupe élévation est

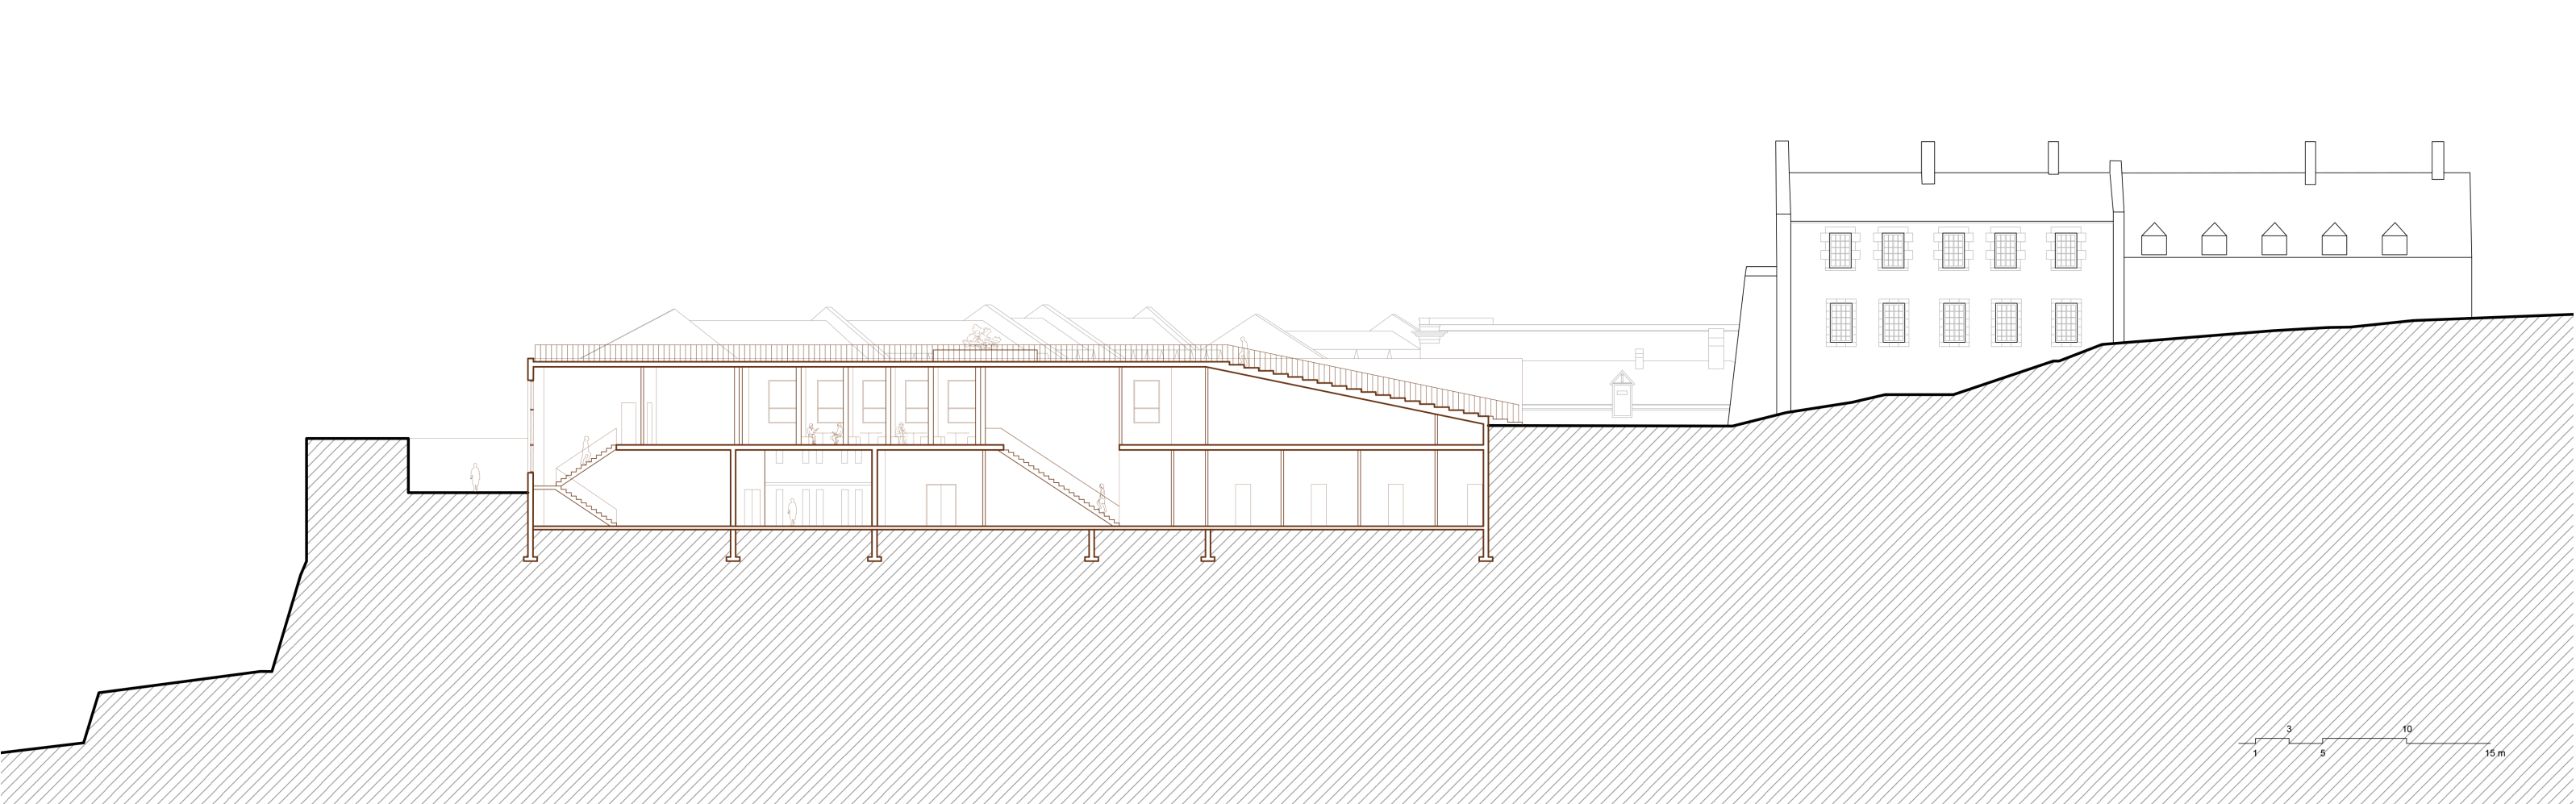

Coupe ouest

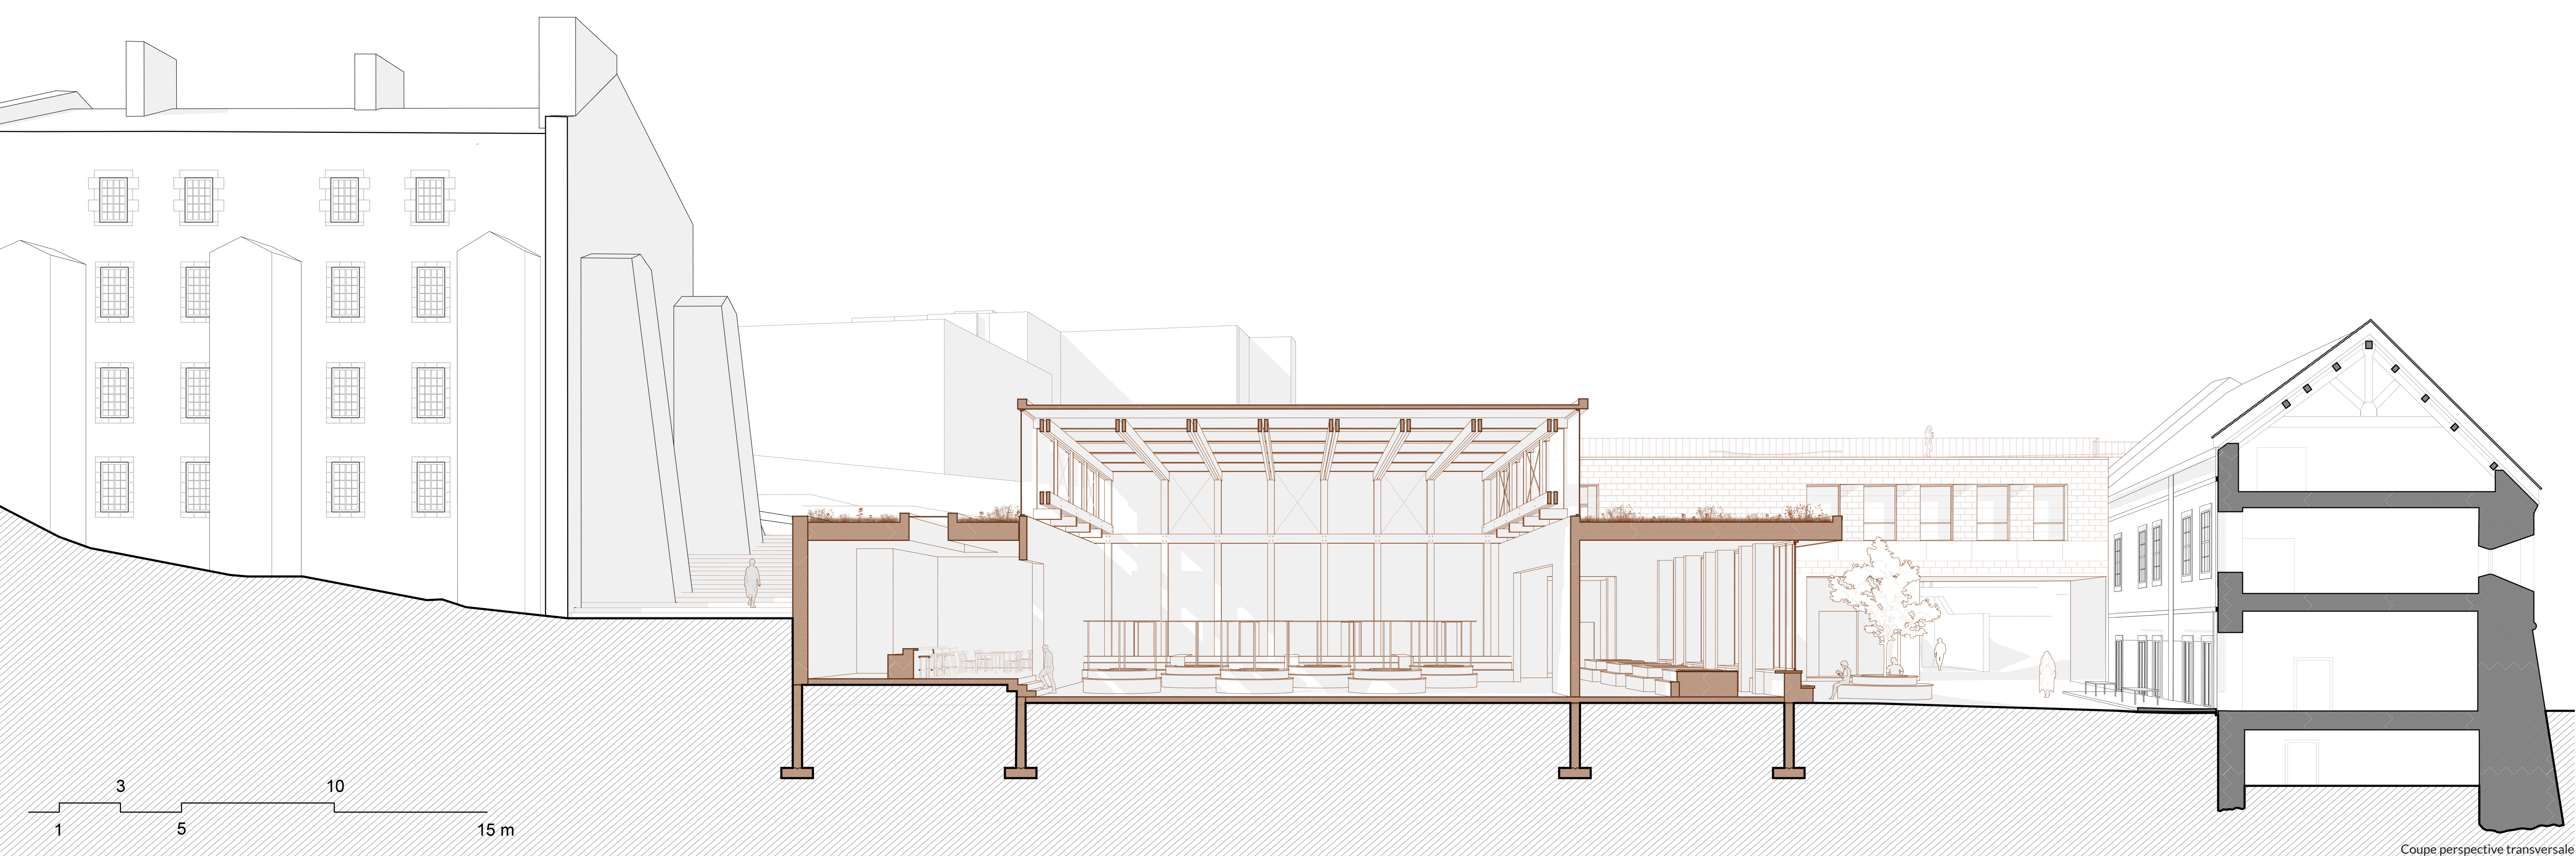

Coupe perspective transversale