

# YOUTH CLUB

La nouvelle typologie de la maison des jeunes

William Lacasse  
E(p) supervisé par Jérôme Lapierre



Situé dans le quartier de Saint-Romuald à Lévis, le projet utilise les vestiges d'une ancienne abbaye bâtie au début des années 1900 afin de construire le YOUTH CLUB, la nouvelle typologie de la maison des jeunes. Installé à travers les ruines réappropriées par les jeunes de la communauté, le projet permet aux adolescents du quartier de trouver conseils et amis durant leur quête identitaire, une crise psychosociale normale chez les adolescents. En se basant sur le concept du *social condenser*, l'architecture incrémentale et la conscience du lieu, le projet abrite de multiples fonctions qui permettront à tous et à toutes de découvrir leurs passions ou activités qui les animent : théâtre, cinéma, studio de musique, salle d'écriture, friperie, salon commun, menuiserie, studio de tournage, laboratoire informatique et bien d'autres.

Grâce aux différents endroits appropriables comme les murs vides à colorer, les structures extérieures à remplir ou la trame expérimentale pour s'aventurer, le projet présenté n'est qu'une des multiples alternatives dans ce grand amalgame de possibilités. Le YOUTH CLUB devient un mentor pour les jeunes en s'adaptant non seulement à leur besoin, mais en évoluant à leur rythme grâce aux différentes métamorphoses que le projet subit au fil des saisons.



Le salon commun



La friperie




La menuiserie



Le sanctuaire



Le sanctuaire

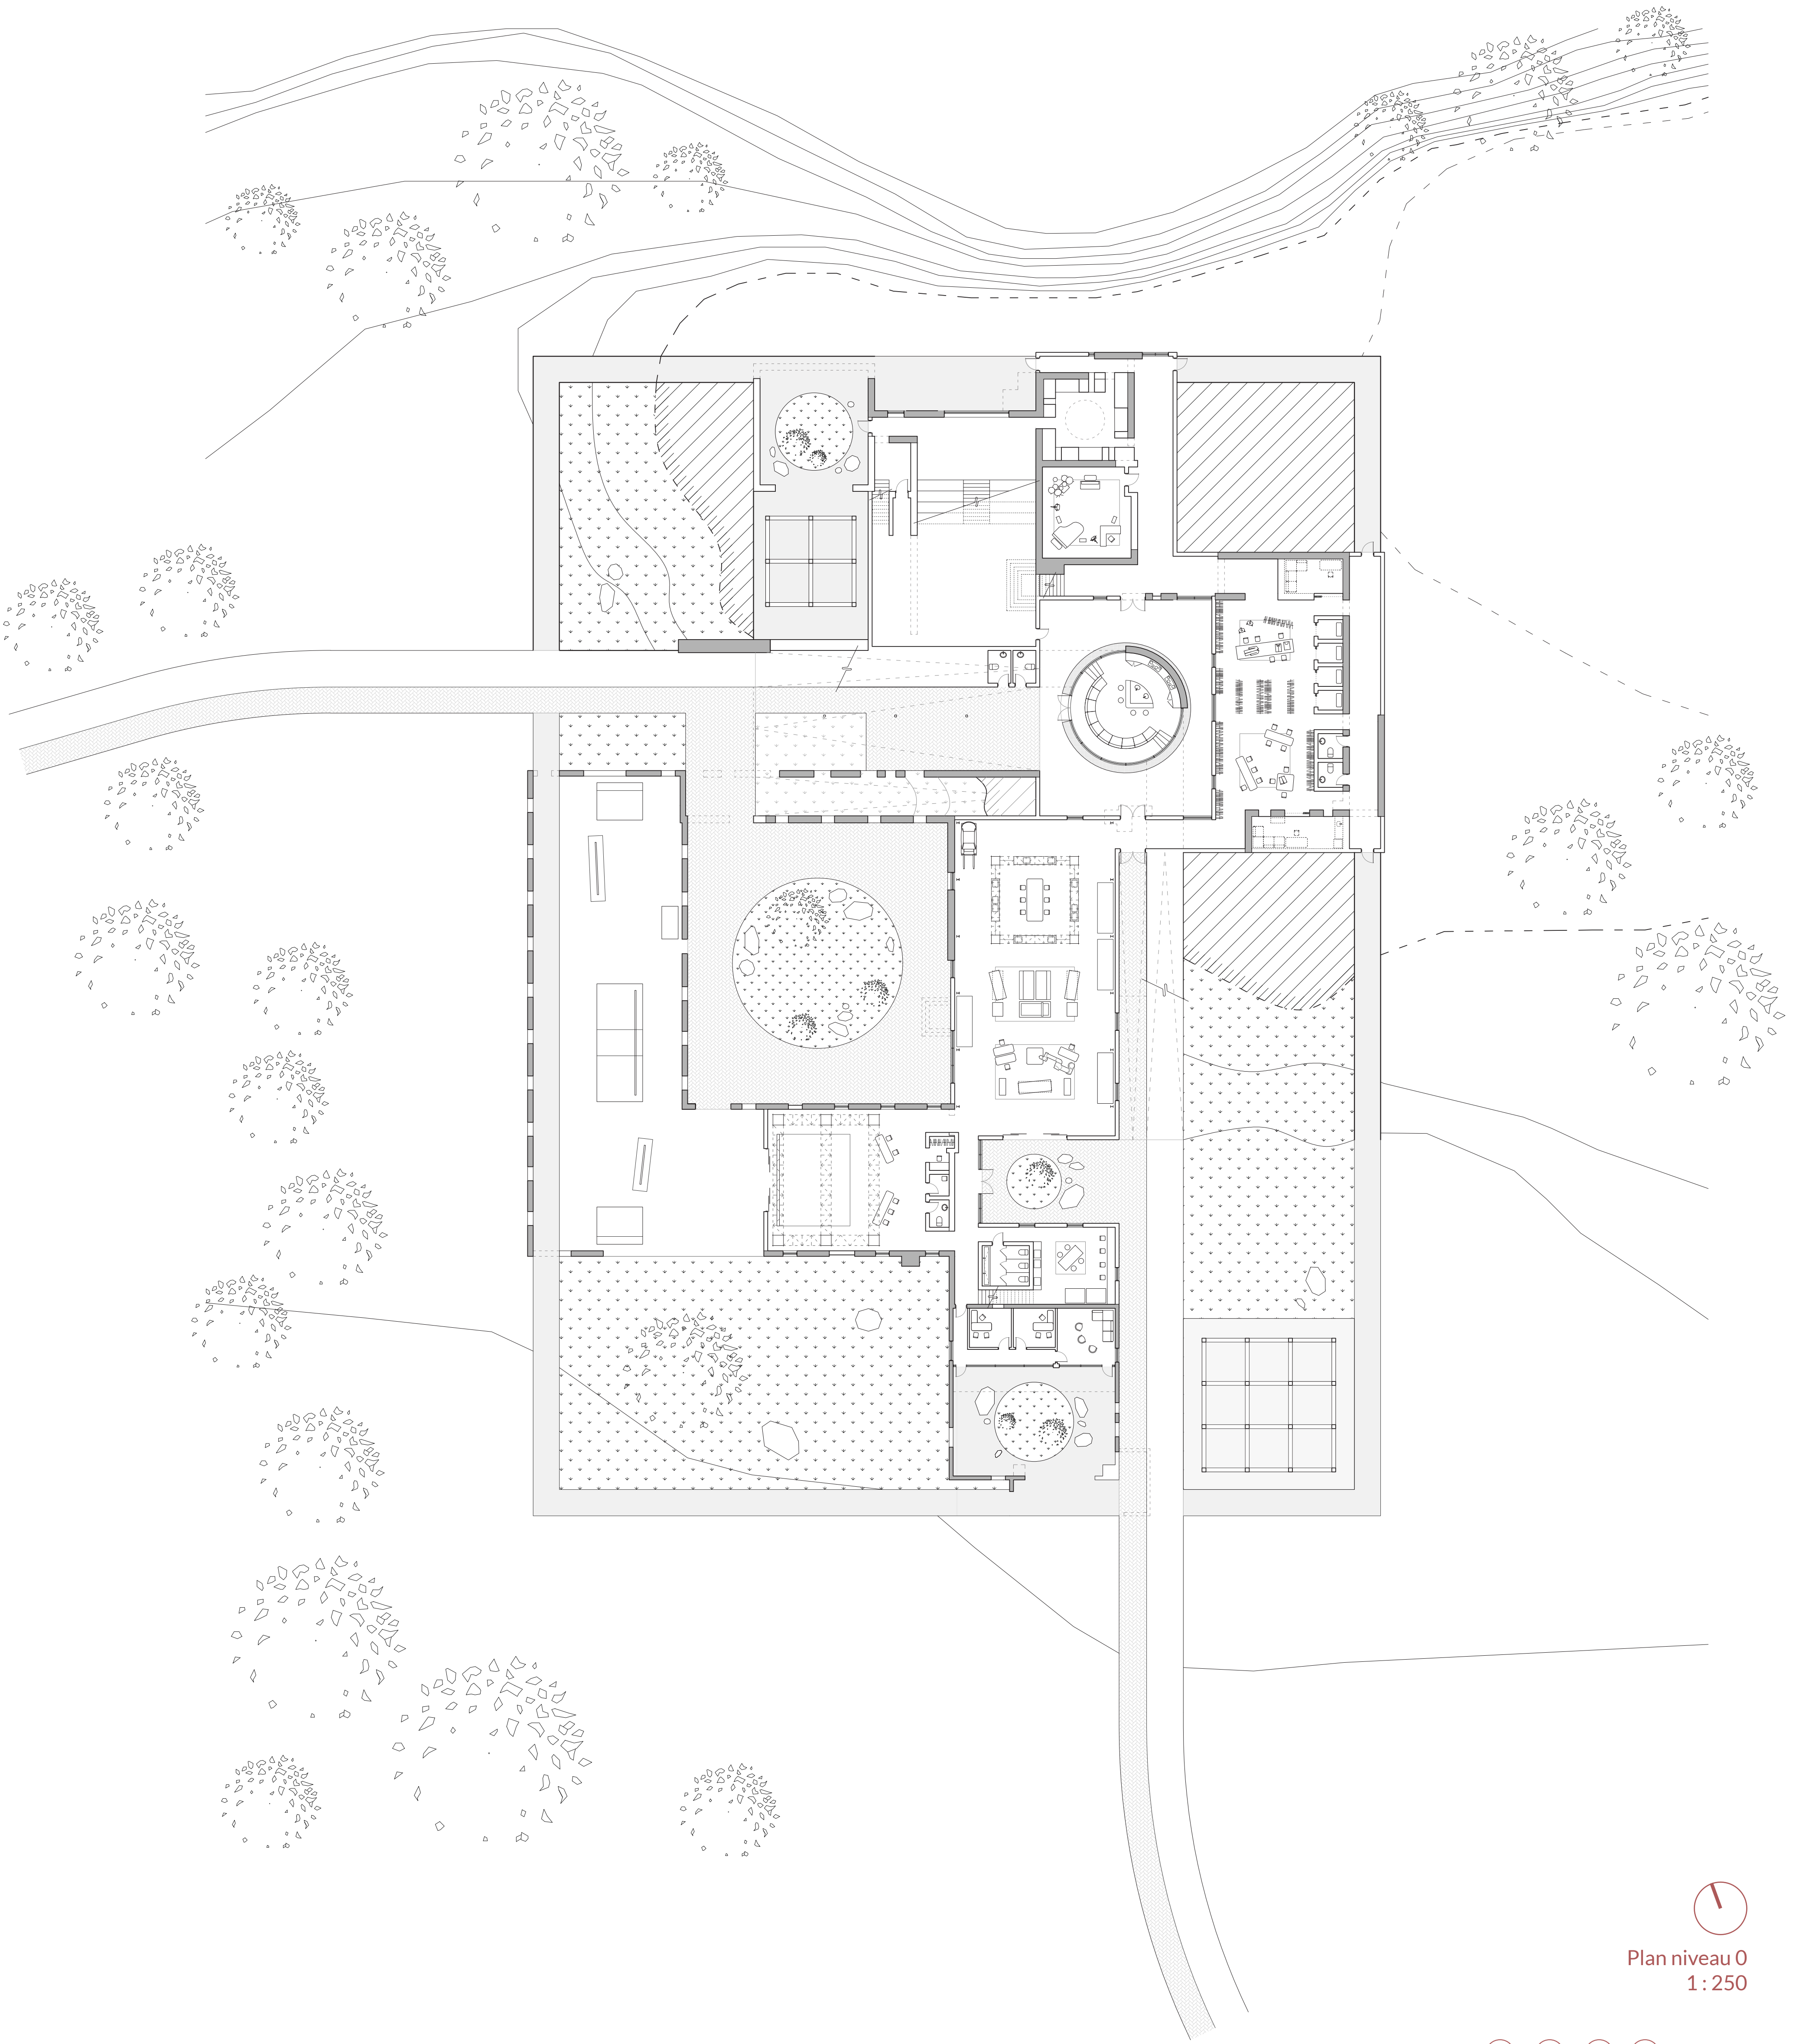


Plan niveau 0  
1:250



Élévation ouest  
1:250




Coupe longitudinale A  
1:250

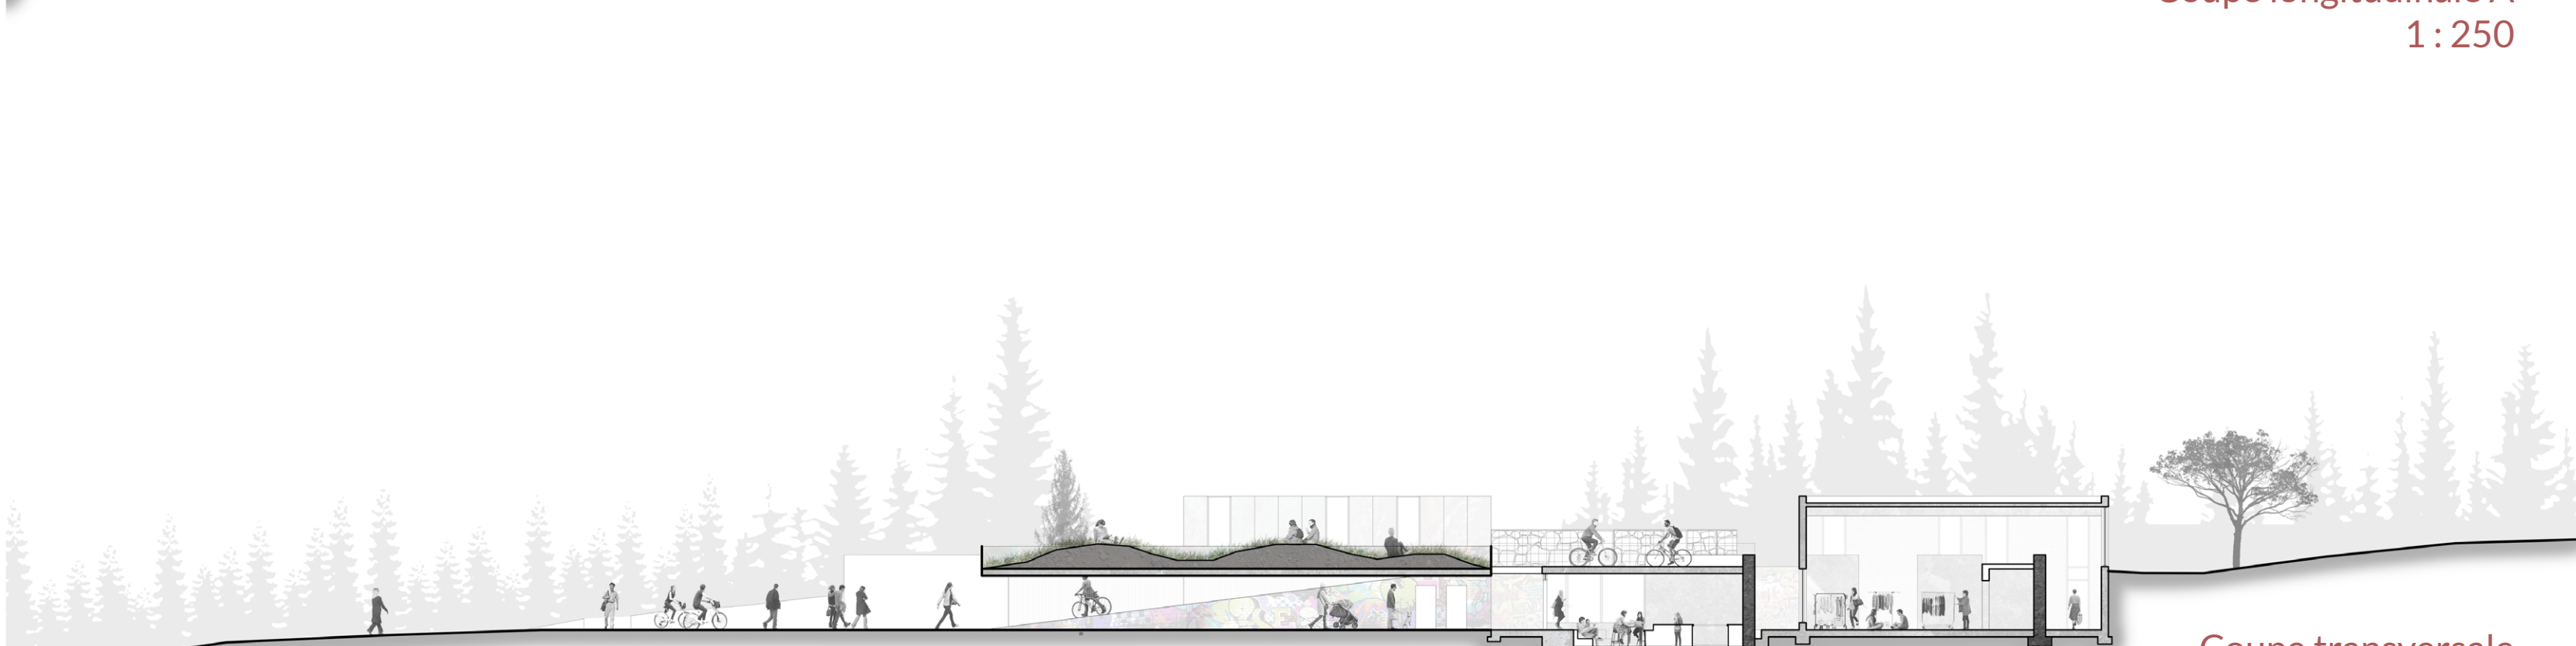


Coupe transversale  
1:250




Coupe longitudinale B  
1:250

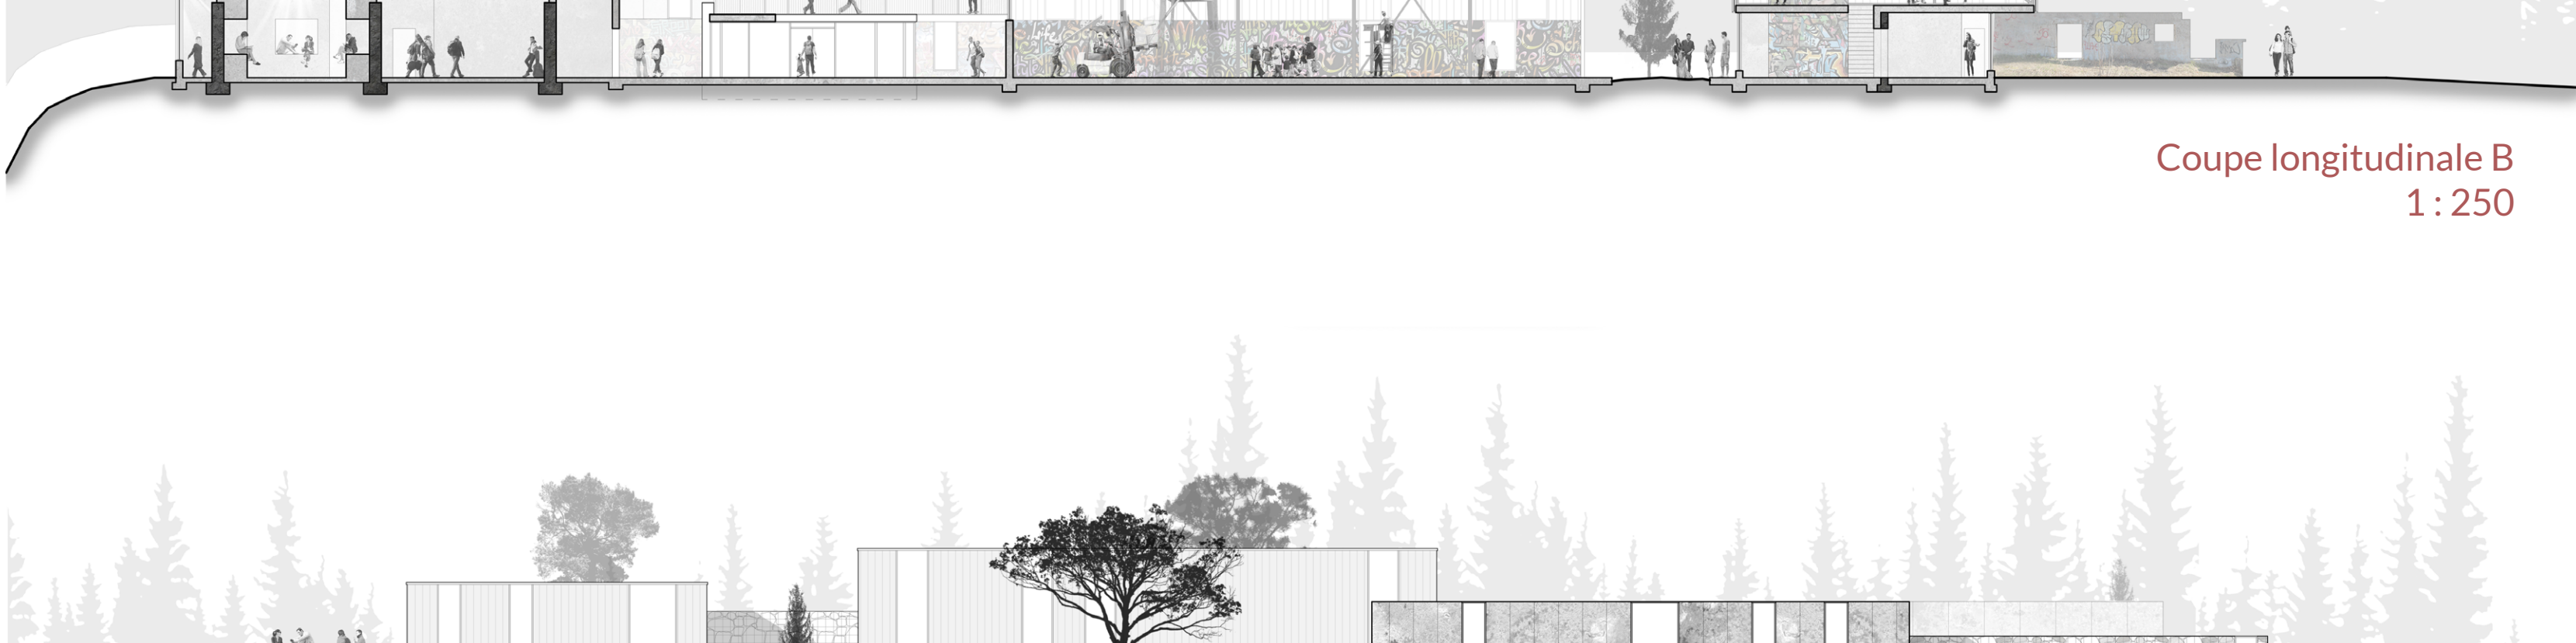


Élévation est  
1:250

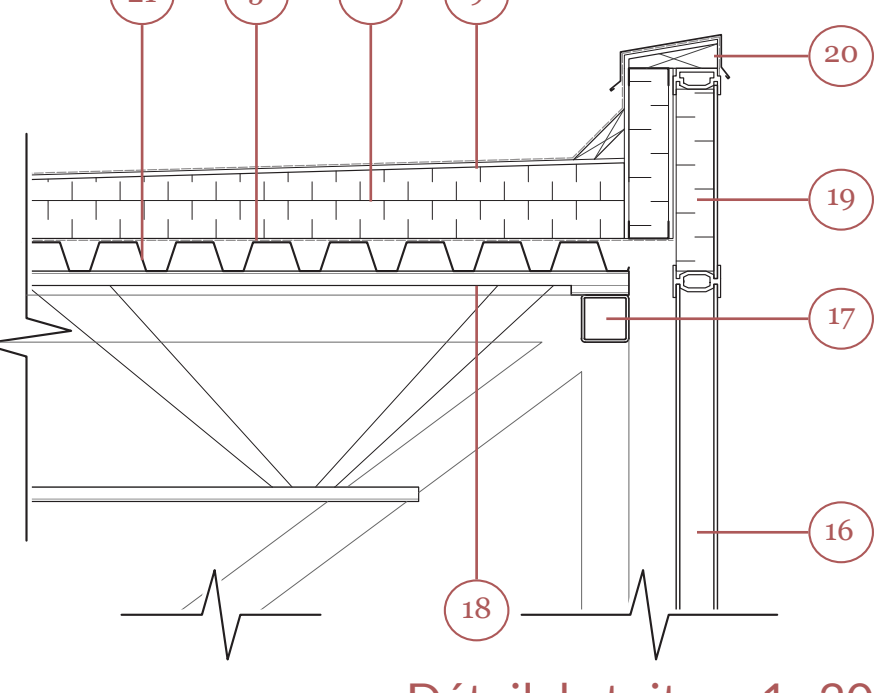


Détail de toiture 1:20

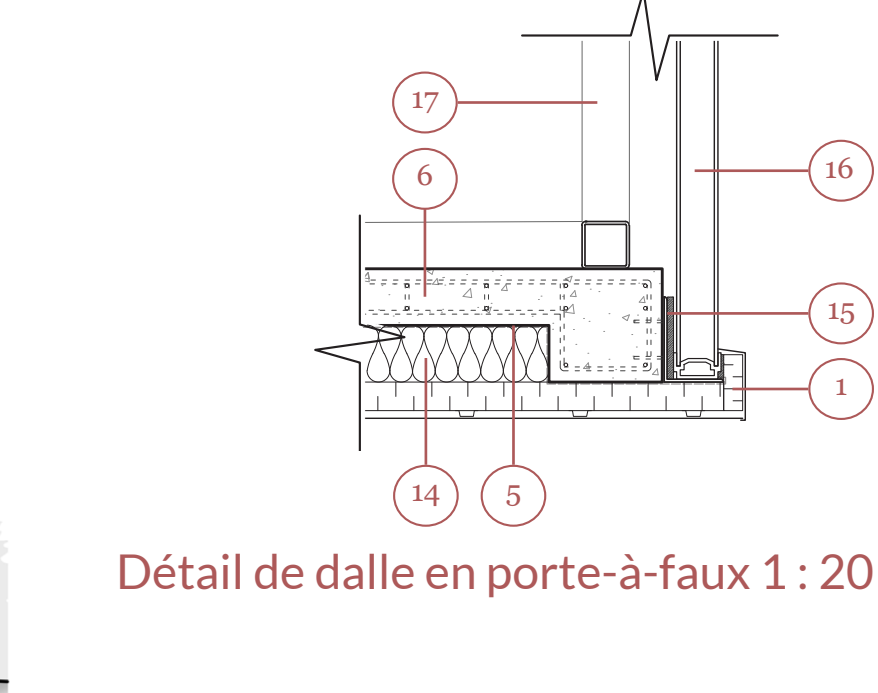


Détail de dalle en porte-à-faux 1:20

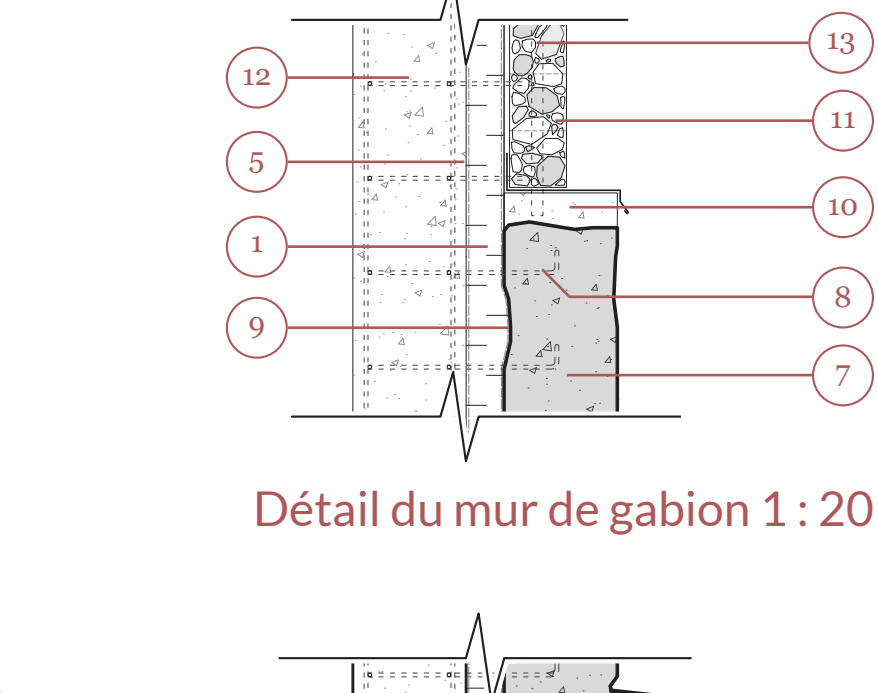


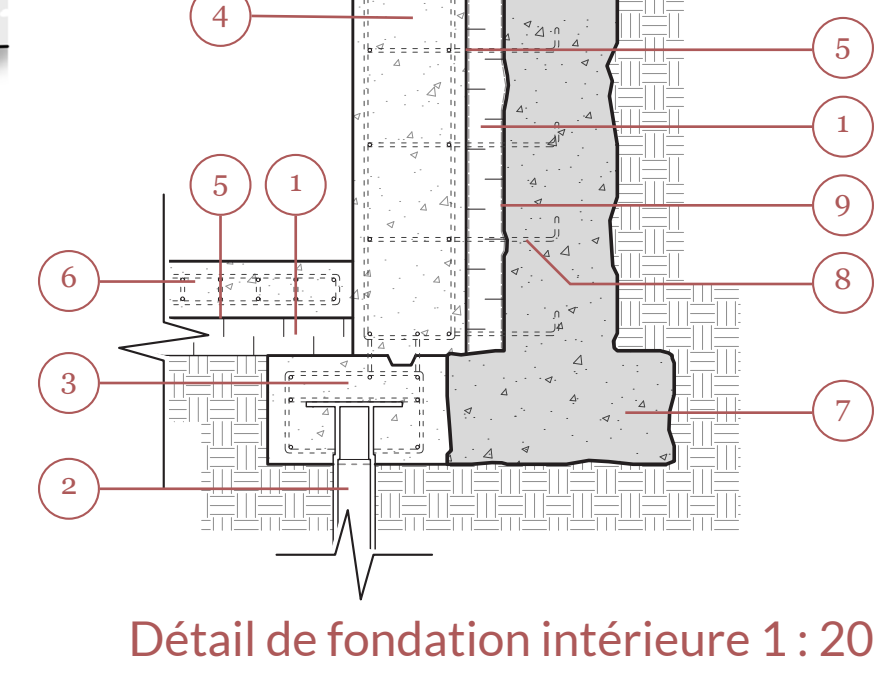

Détail de fondation intérieure 1:20

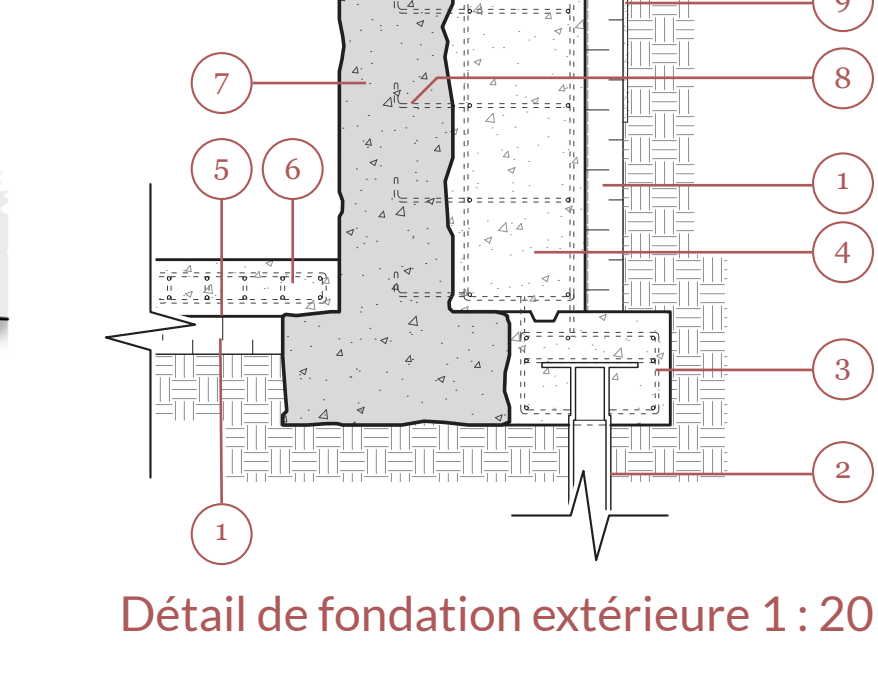

Détail de fondation extérieure 1:20

- |                                   |                                      |
|-----------------------------------|--------------------------------------|
| 1) Isolant polystyrène expansé    | 21) Murs de béton                    |
| 2) Plaque de fondation métallique | 22) Structure métallique interne     |
| 3) Murs de fondation              | 23) Isolant en laine minérale        |
| 4) Murs de fondation              | 24) Plaque de béton                  |
| 5) Pare-vapeur                    | 25) Structure métallique en treillis |
| 6) Dalle de béton                 | 26) Structure métallique             |
