


# SÉQUENCE SENSORIELLE


Centre de transition pour jeunes adultes avec déficience intellectuelle légère  
en quête d’une intégration sociale et d’une meilleure autonomie

Alexandra Lepage  
E(p) supervisé par Geneviève Guimont

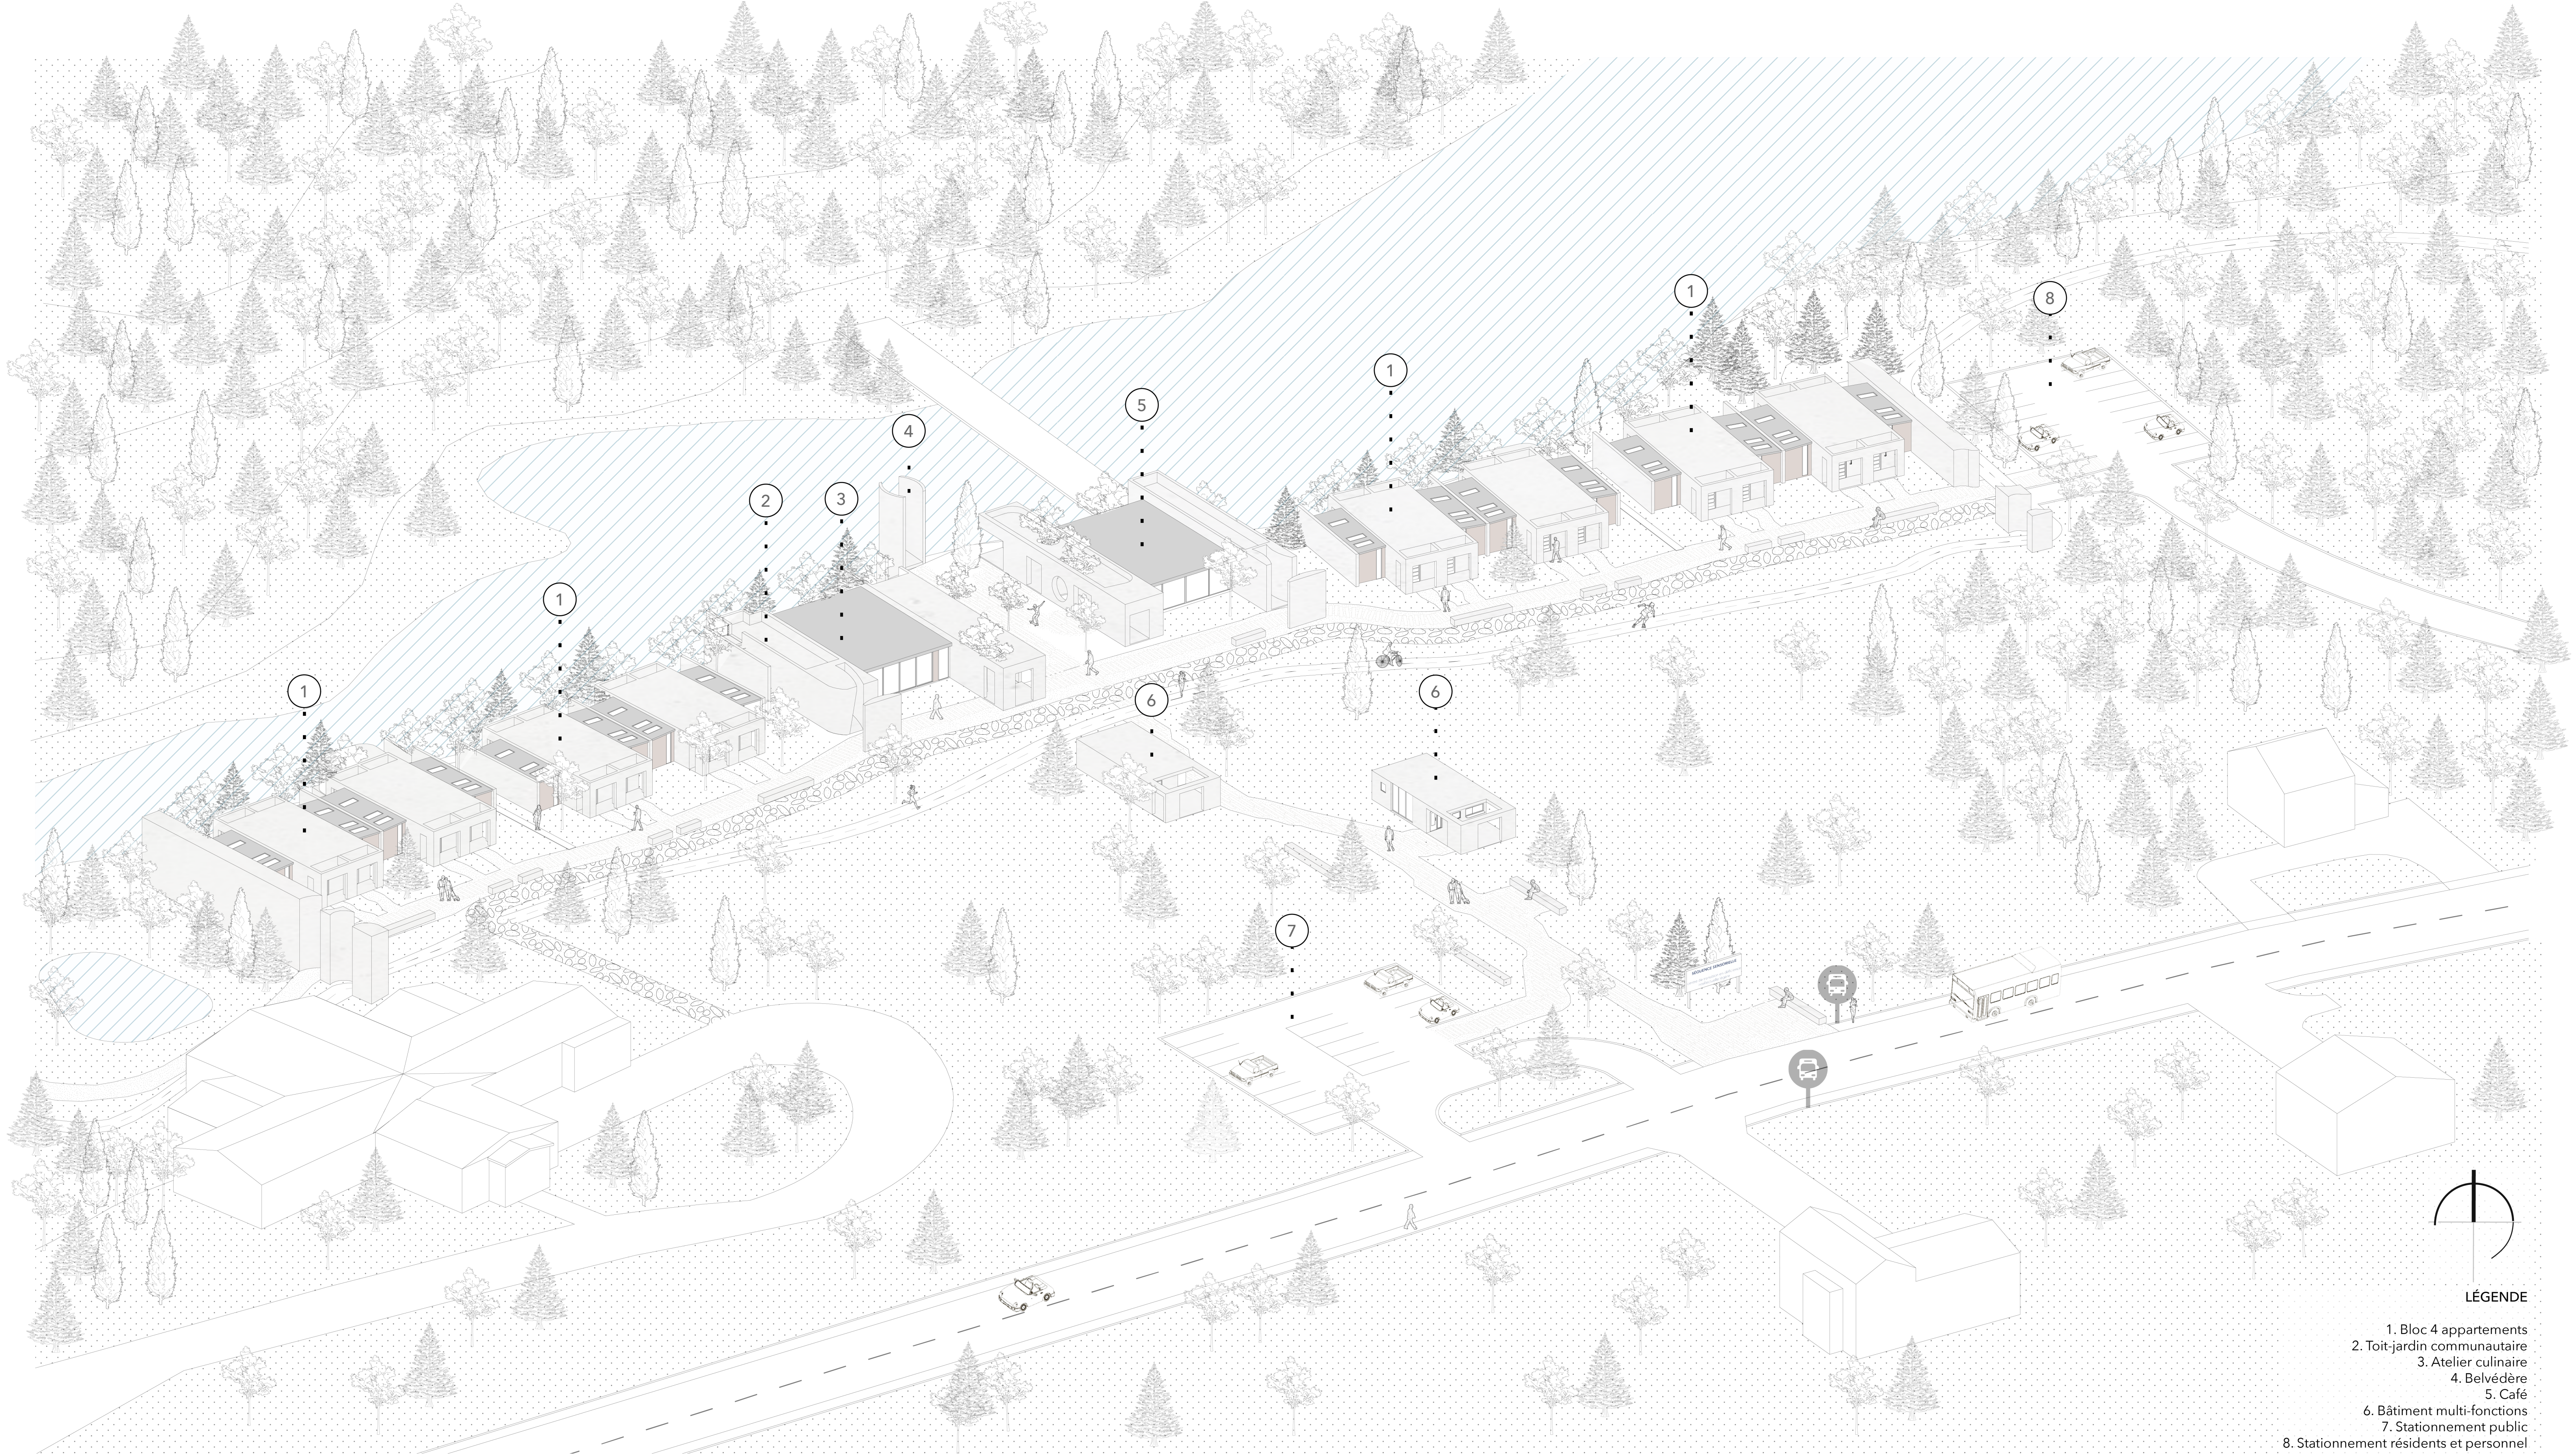

Cet essai (projet) s'intéresse à l'appel des sens par l'architecture ; Comment une séquence spatiale sensorielle peut-elle favoriser un développement personnel et émotionnel de la personne avec déficience intellectuelle légère ?

Le projet cherche à créer une séquence d'espaces expérimentiels au sein d'un centre de transition pour jeunes adultes avec déficience intellectuelle (D.I.) légère, définis par une gradation de stimulations et liés par des moments de transitions. Cette séquence sensorielle aura comme objectif de favoriser le développement personnel et l'intégration sociale de ses usagers par son programme et par ses expériences sensorielles.

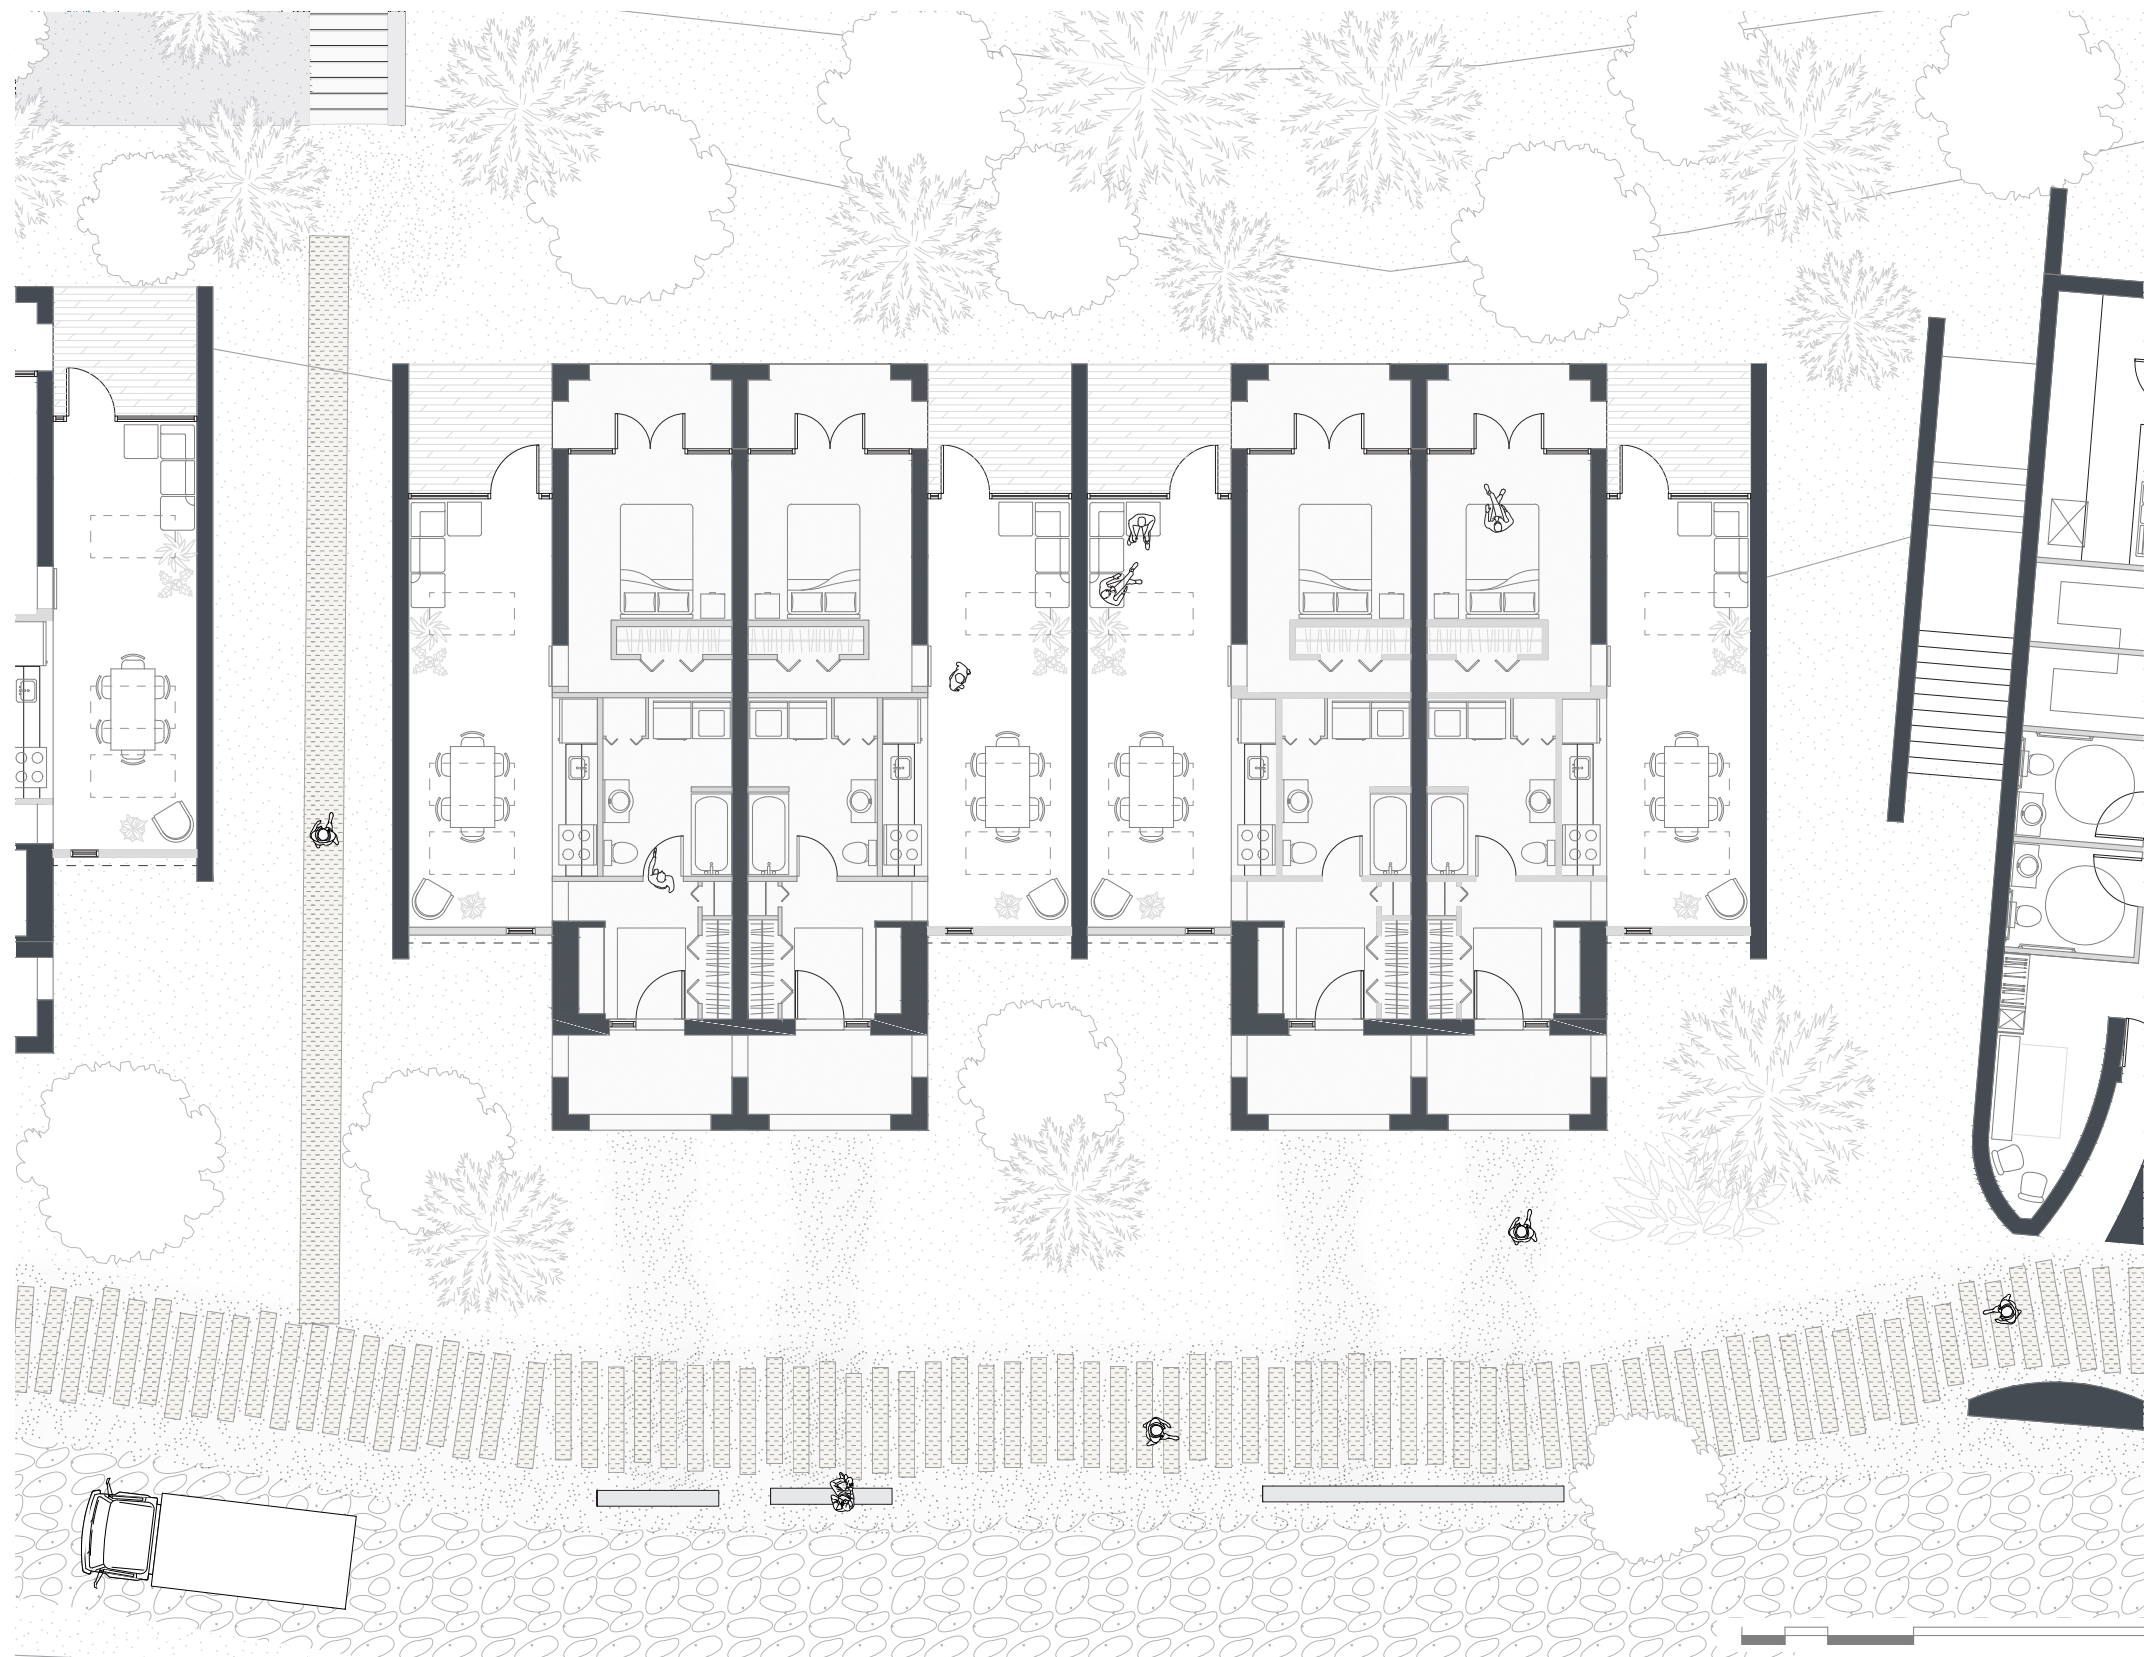

plan appartement type




les murs cadres




l'espace servi




la thérapie

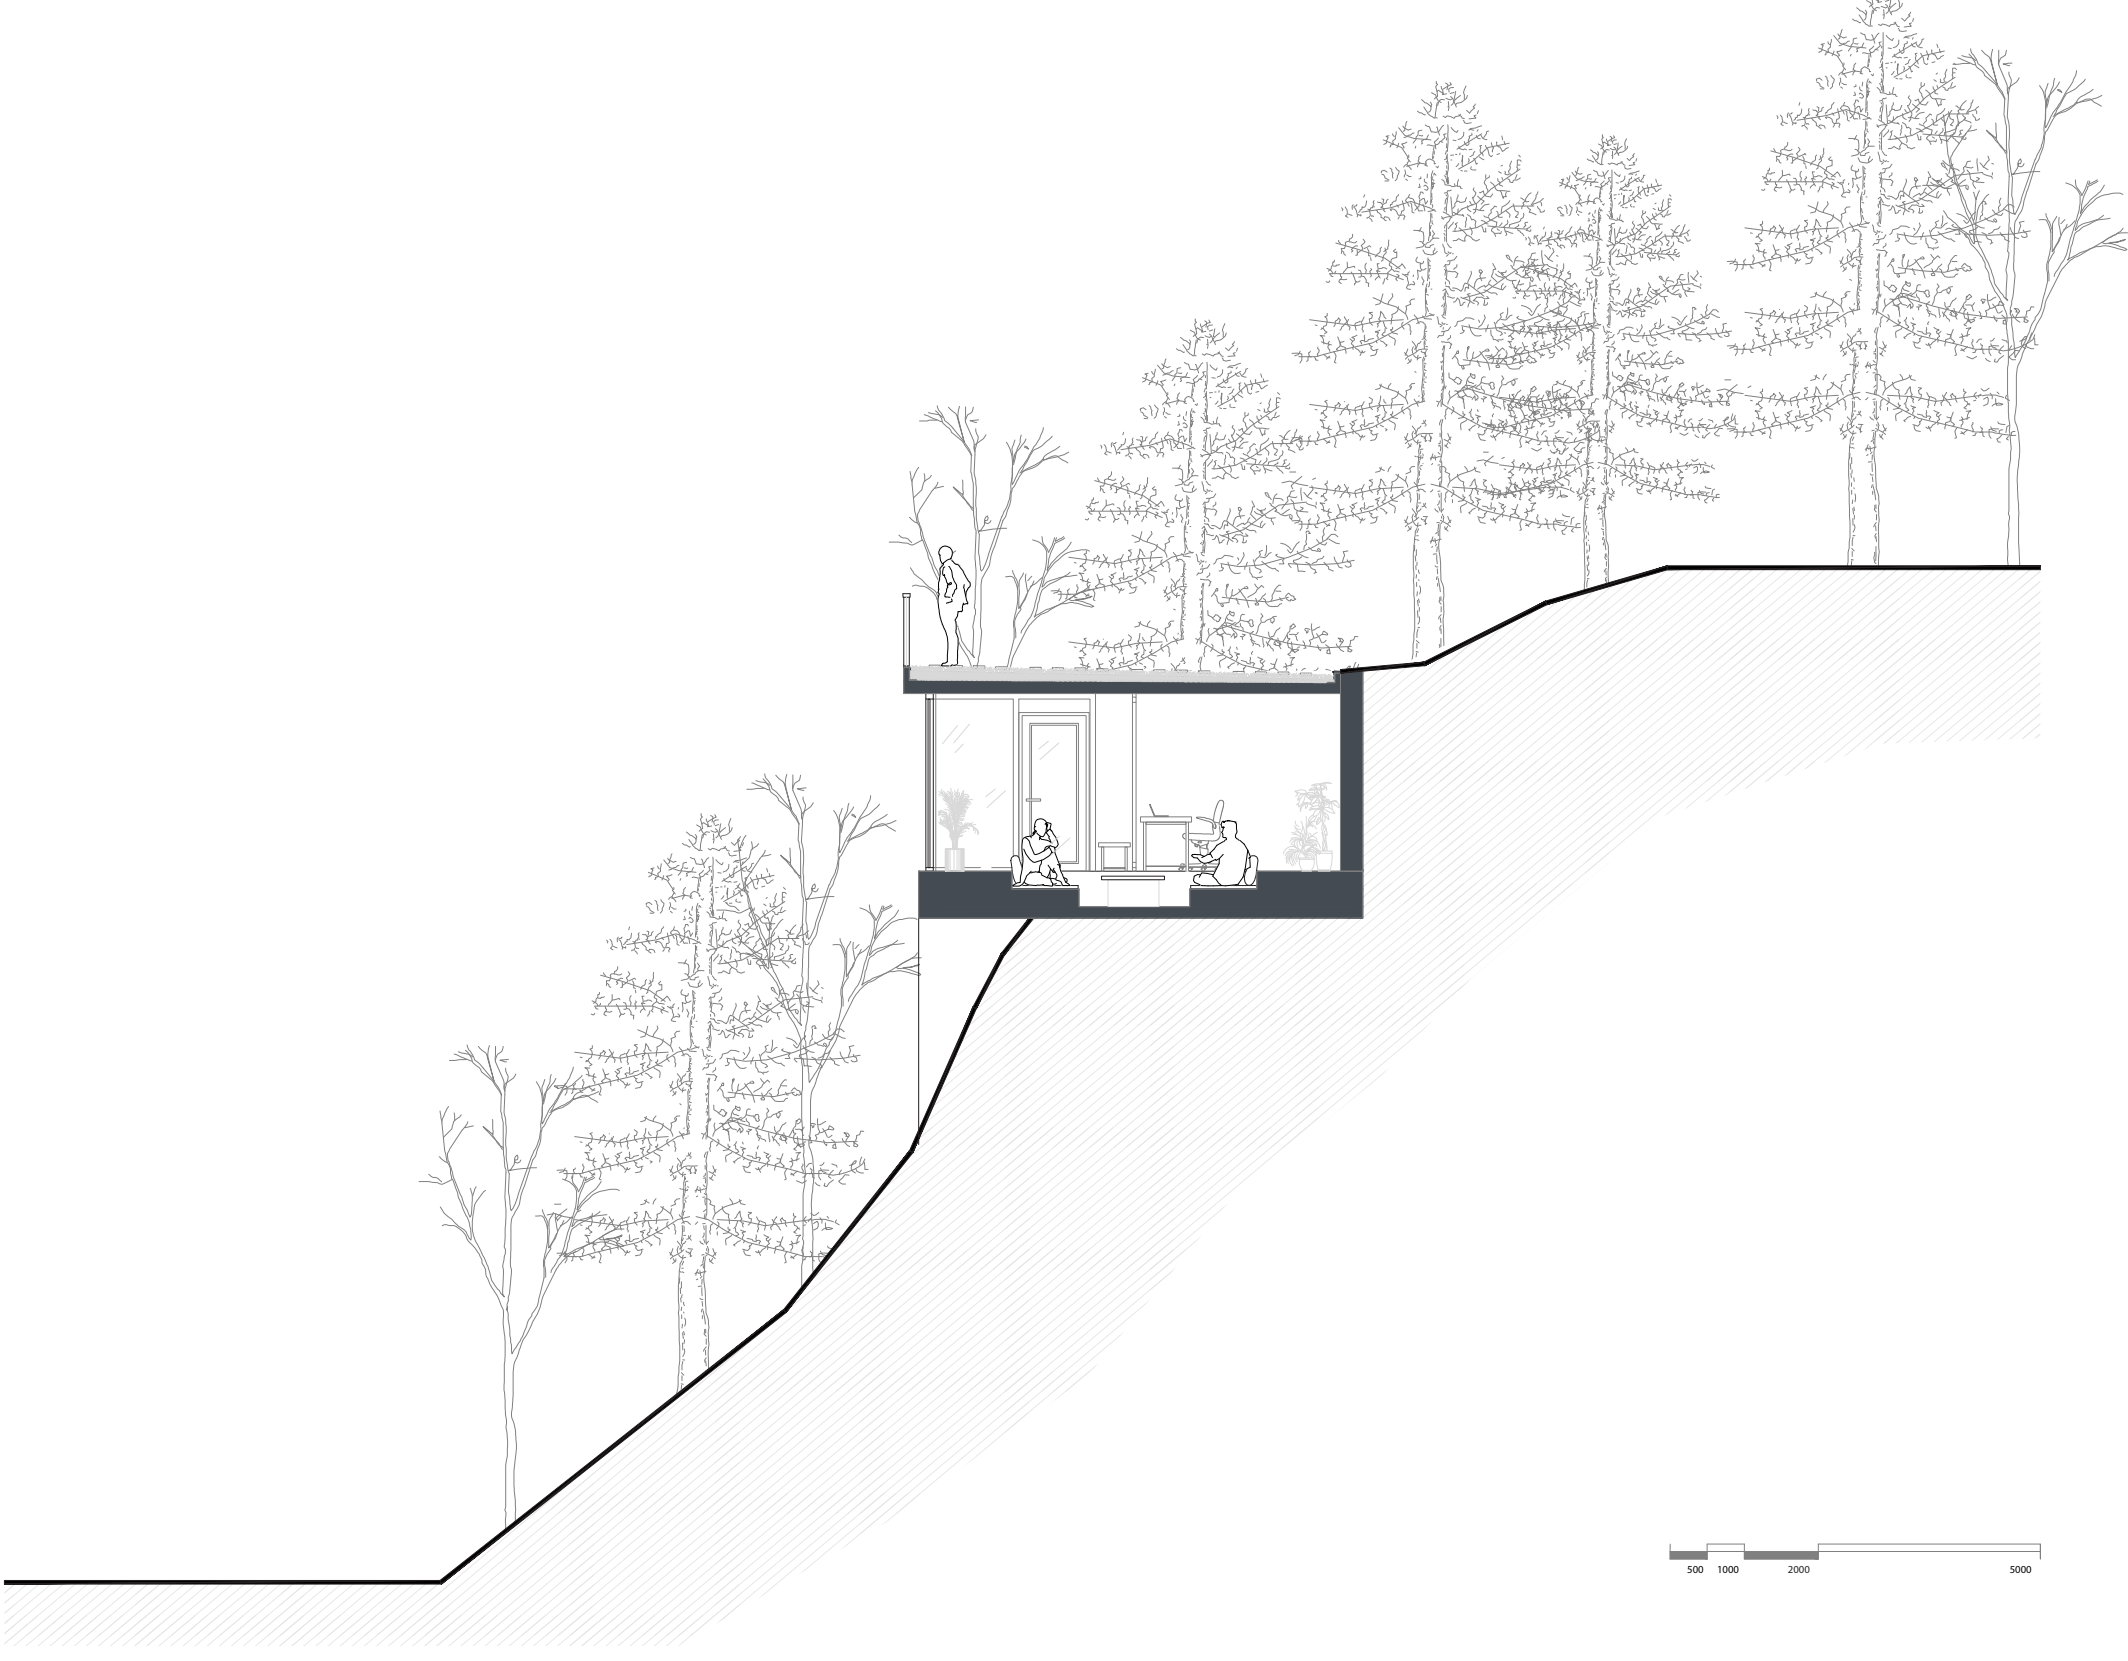

coupe thérapie

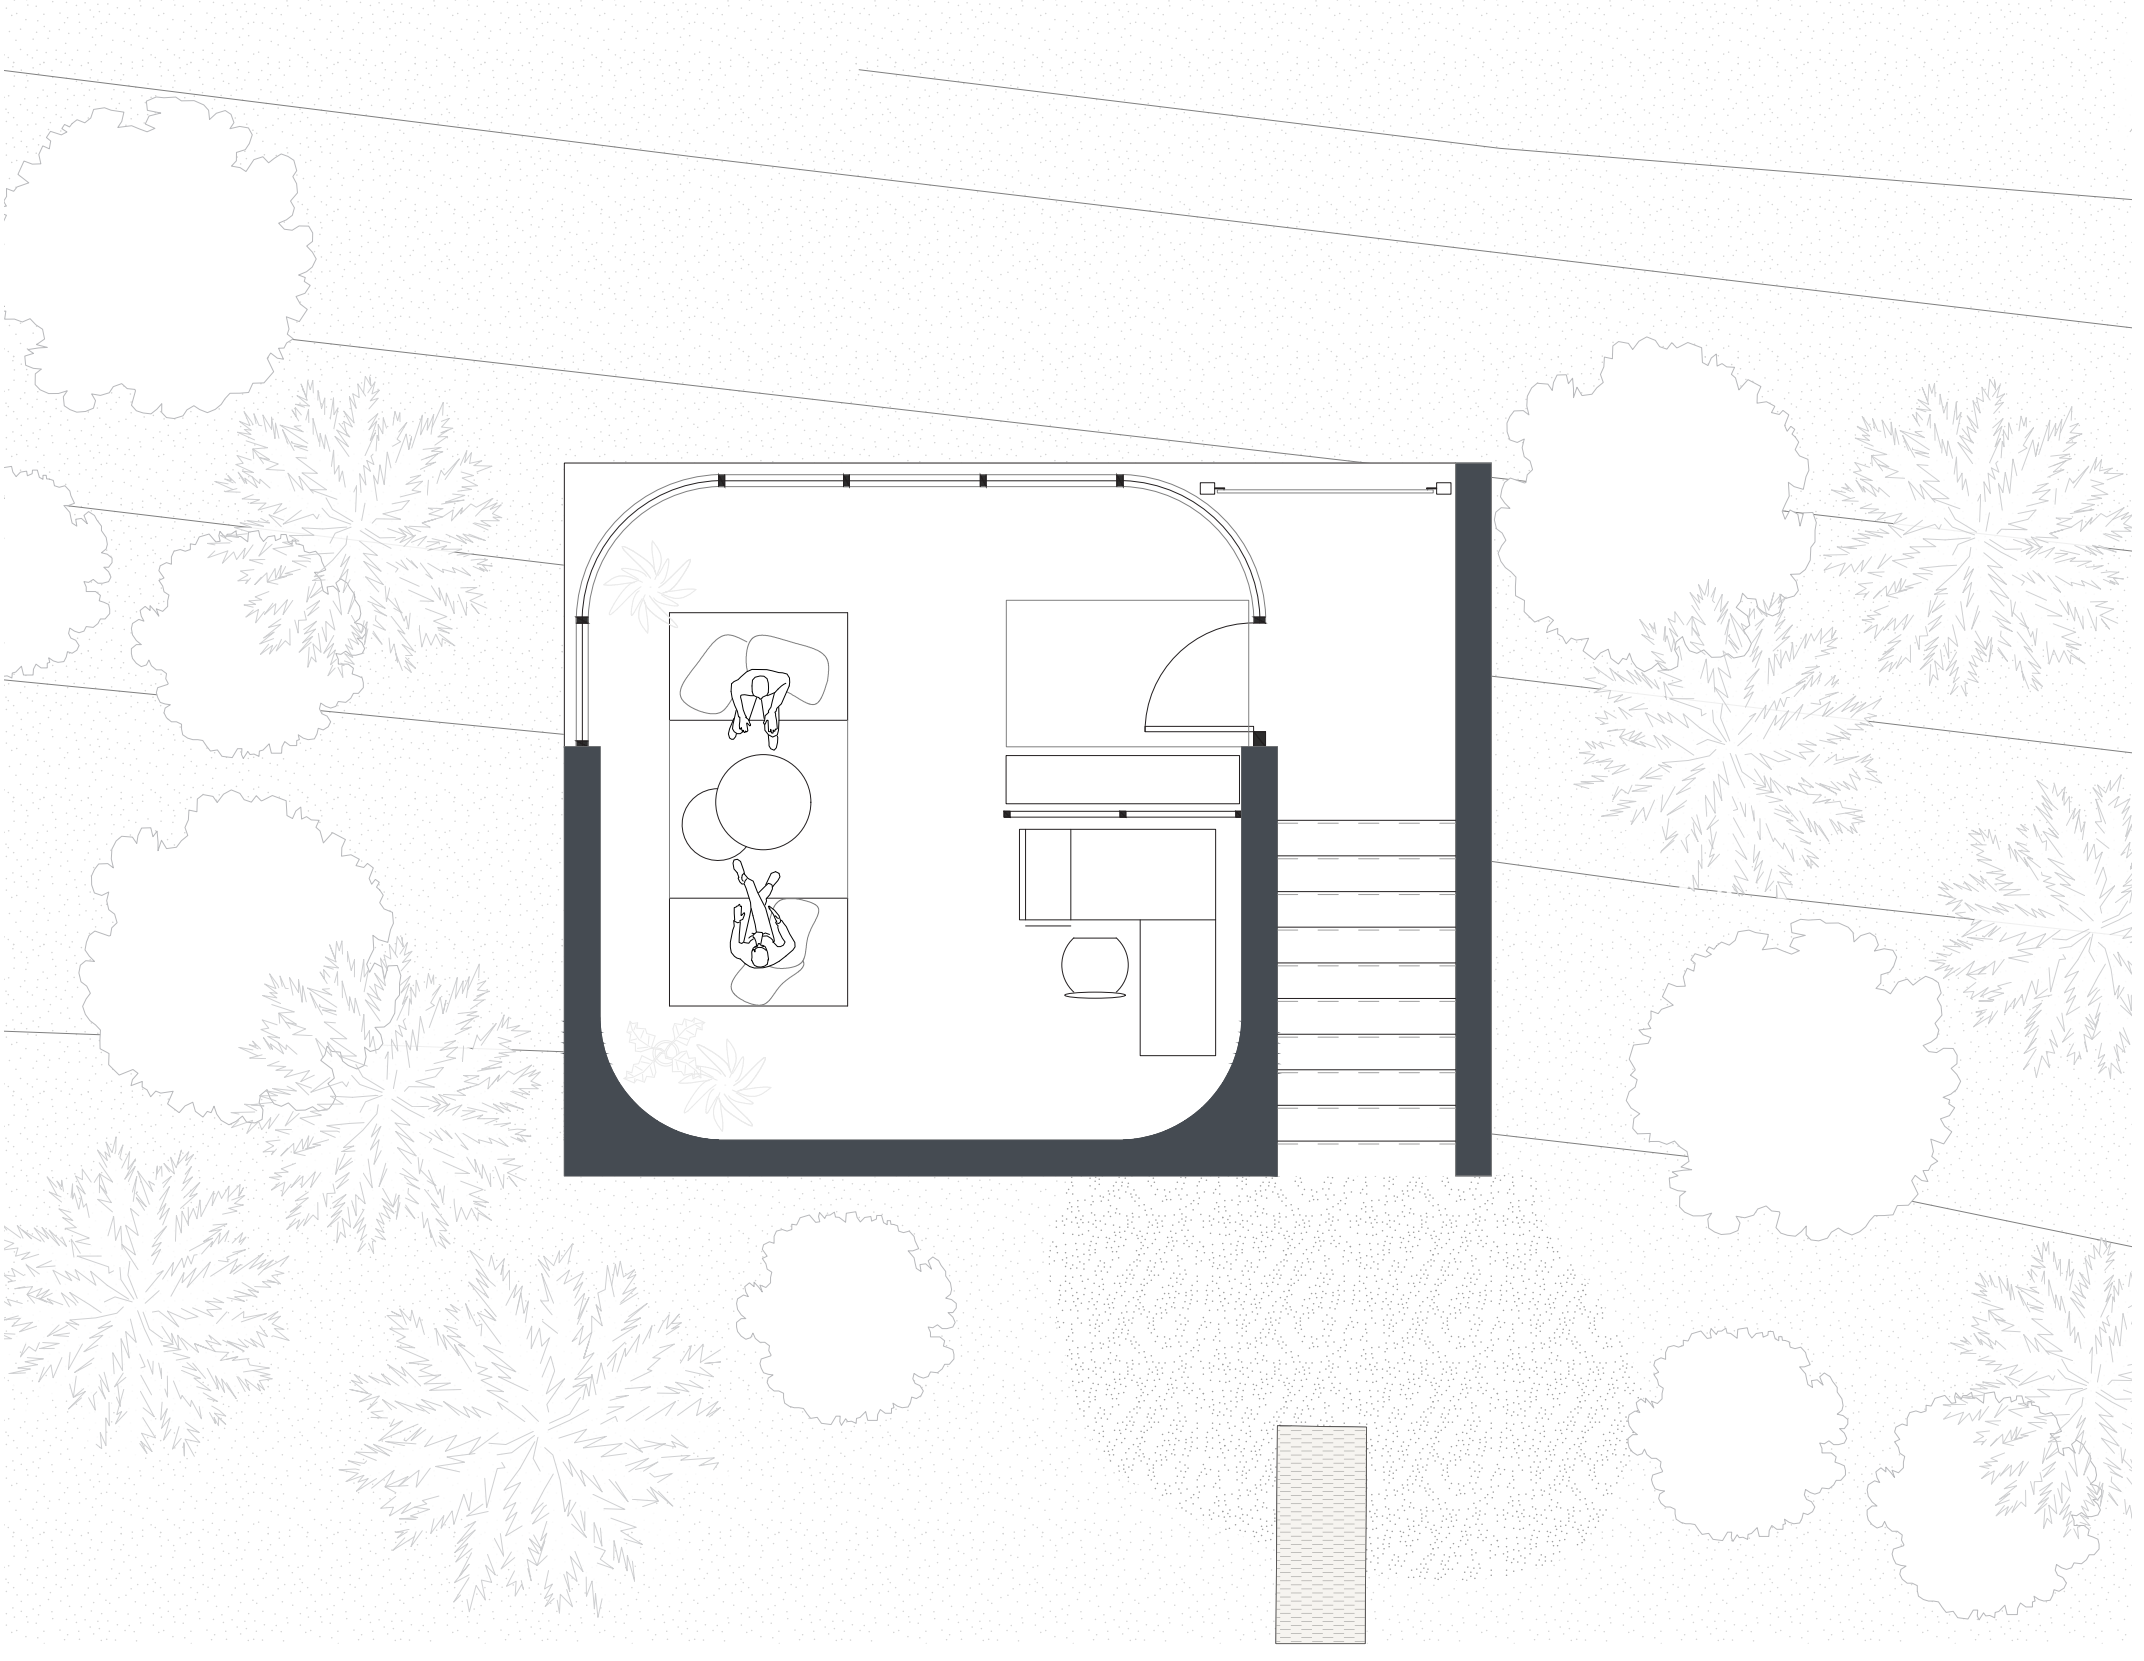

plan thérapie

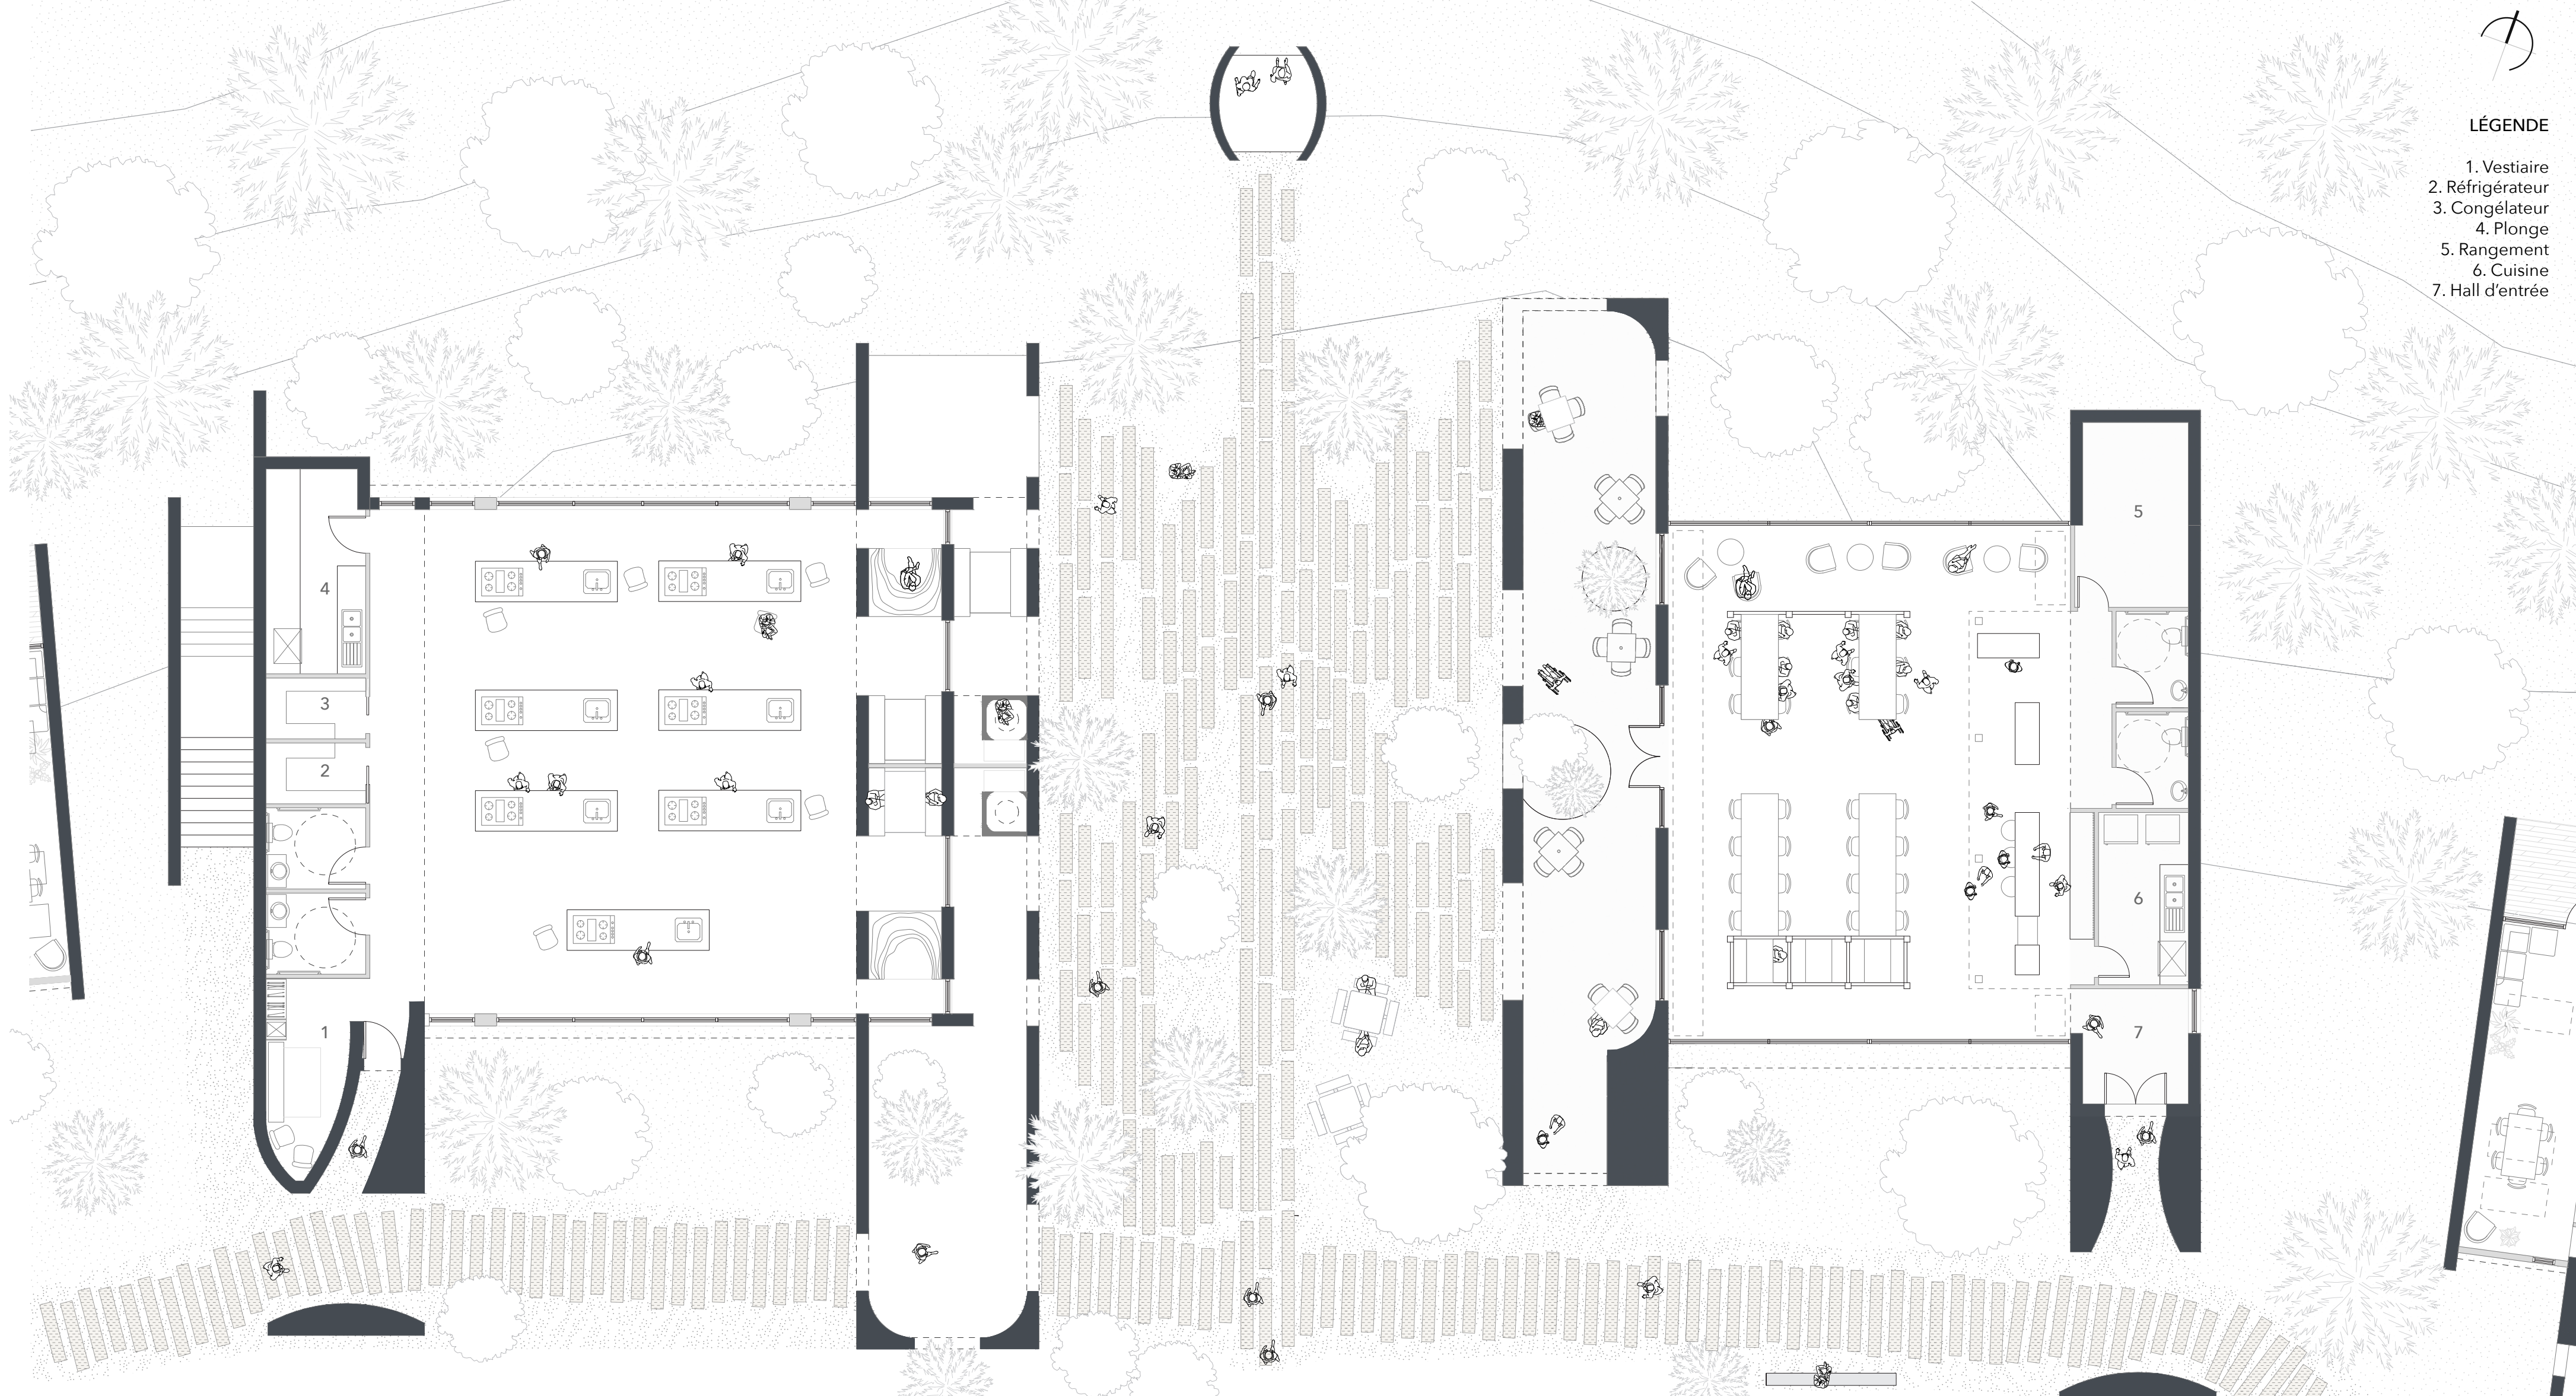

plan noyau social ( atelier de cuisine - place publique - café )



coupe mur sensoriel



entre les murs



l'axe social



la café